

請に係る土地の地名地番


新座市 野寺四丁目 436-3

49年10月14日第92号
幅員40m 延長35.0m


請に係る道路の幅員、延長及び面積

幅員 4.00 メートル・延長 35.00 メートル・面積 144.00 平方メートル

用宅地総面積 850.19 平方メートル

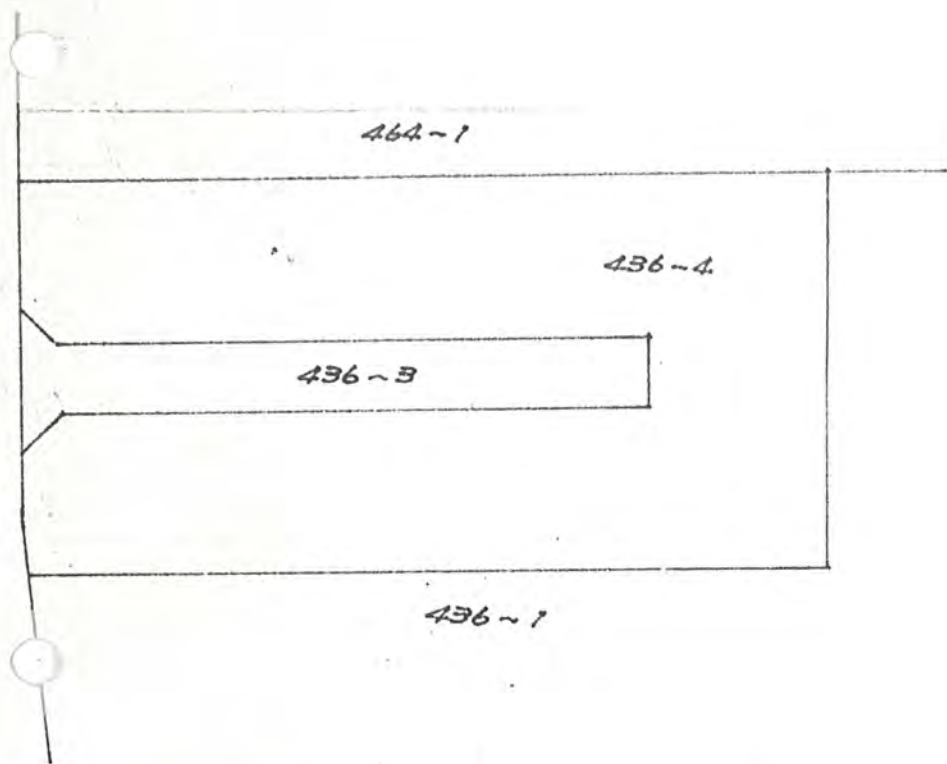

公図の写し S=1:500

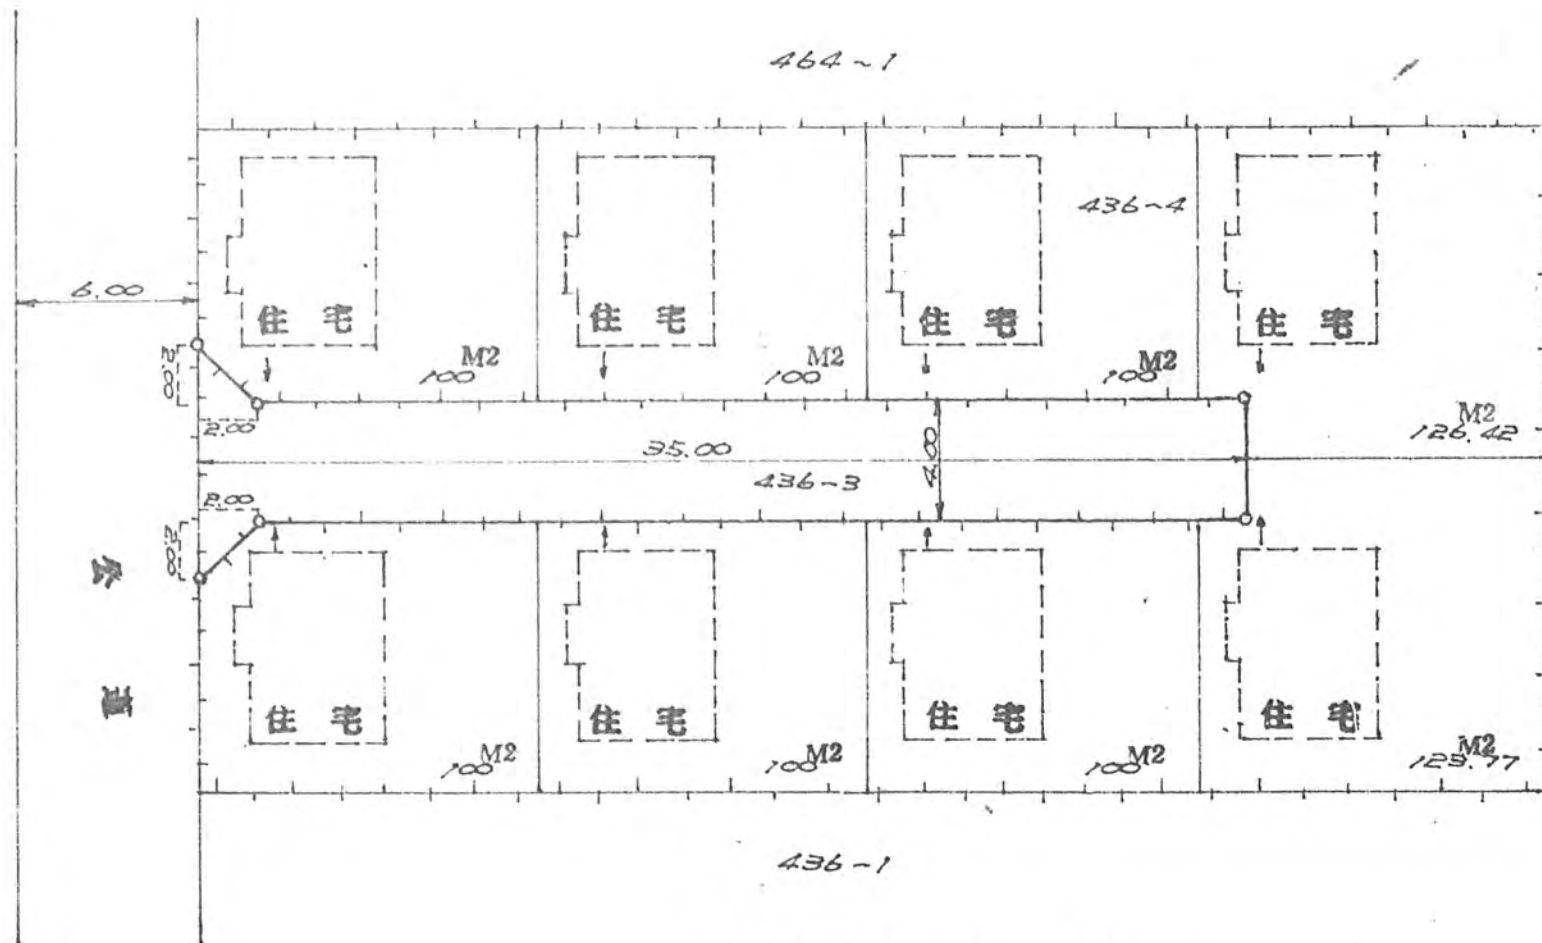

地籍図 S=1:300

