


地籍図 1/300

49年10月25日第99号
幅員4.0m 延長55.44m

前図 1/10

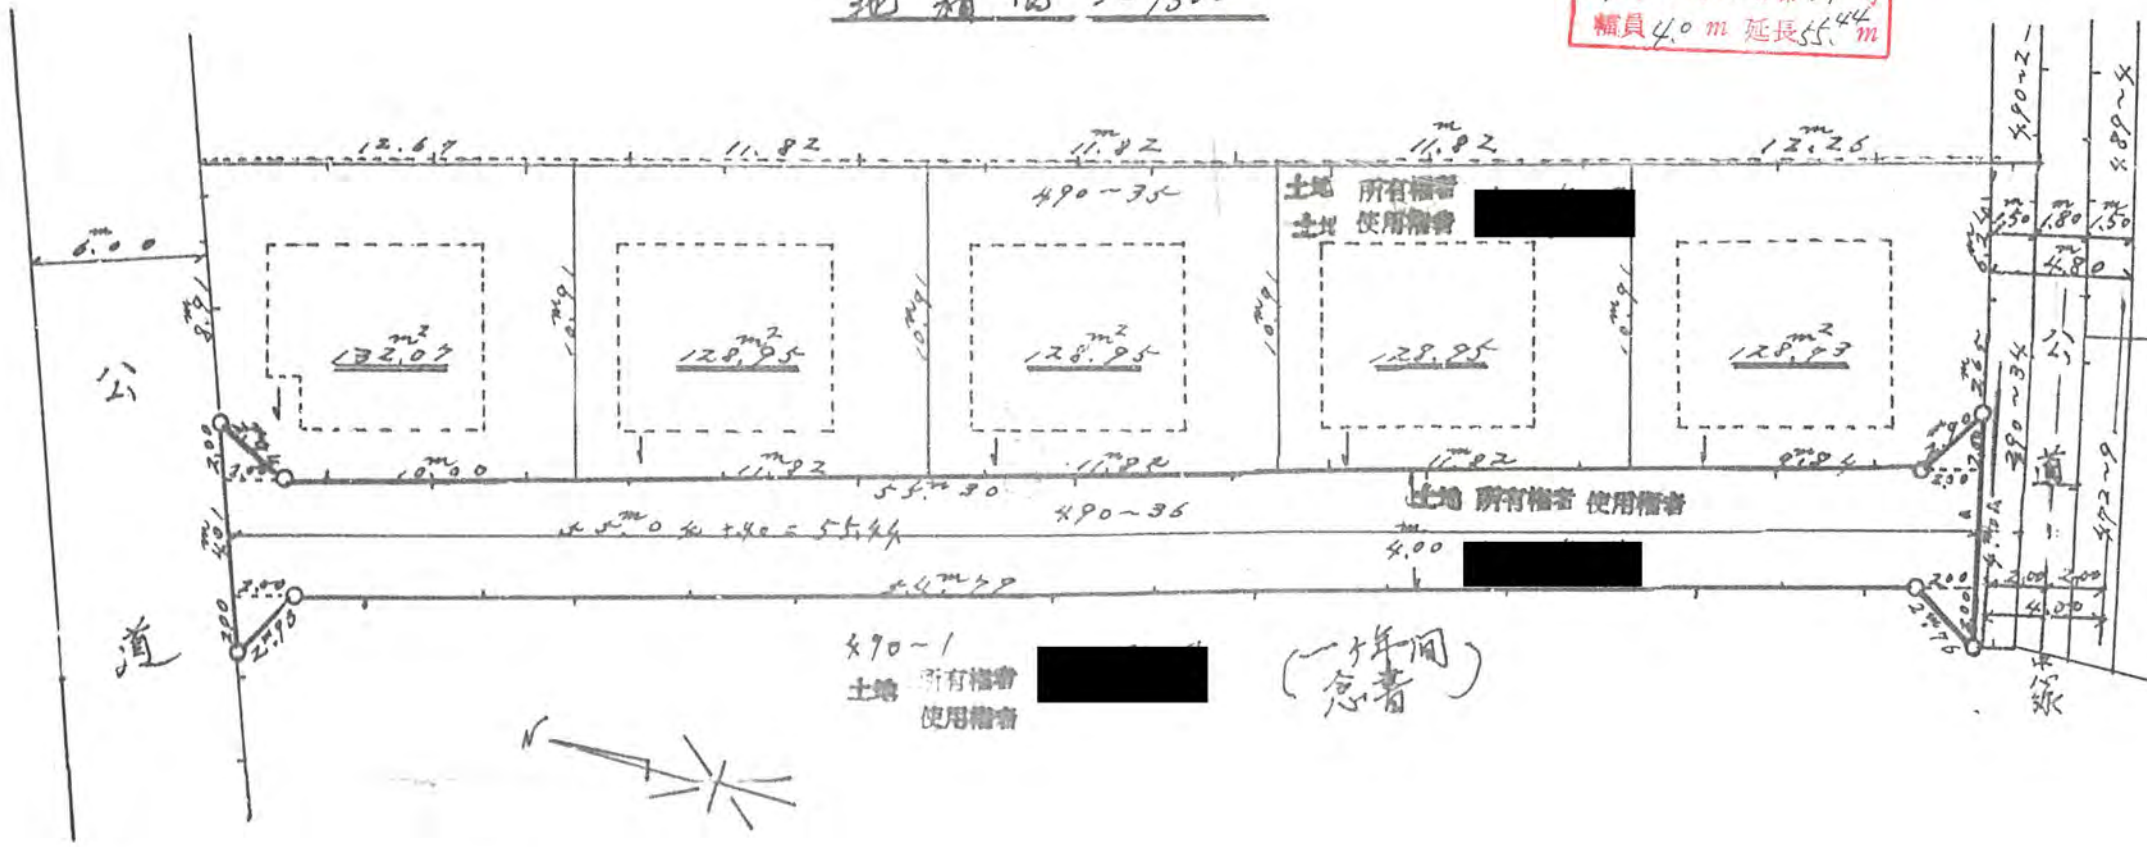

公道 1/600

