

幅員

6.000メートル・延長


41.600メートル・面積 248

平方メートル

49年11月13日第112号  
幅員6.0m 延長41.6m

利用宅地総面積

6.660  
7.500 平方メートル  
986

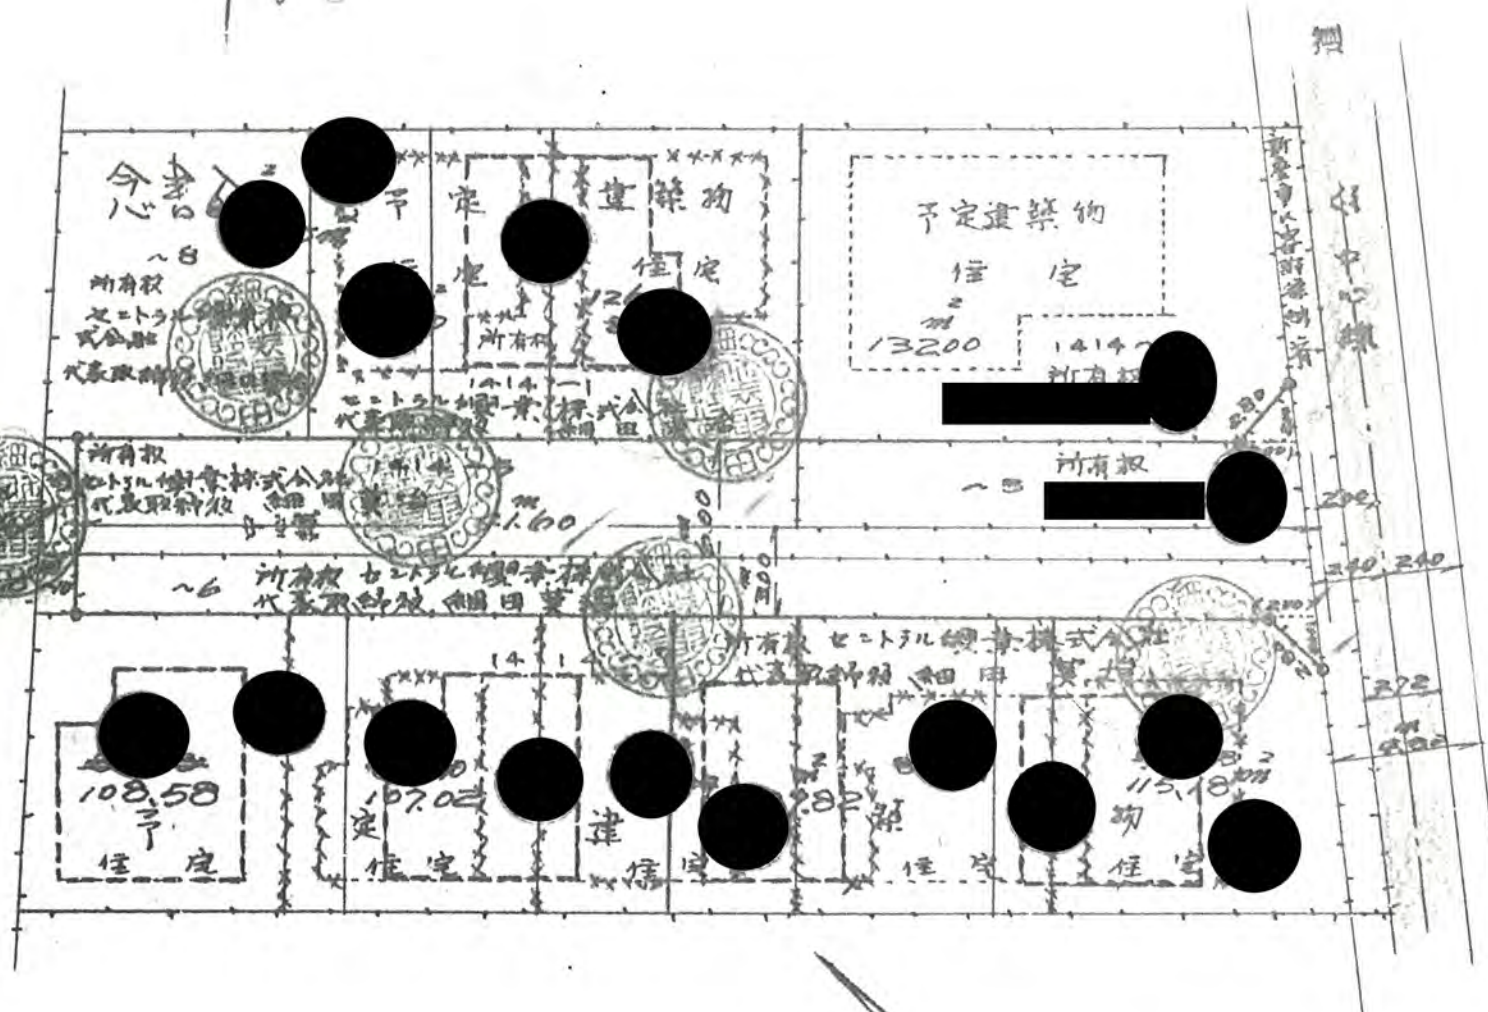

道路断面図 1/50

参考図 1/100

