

道路位置図

(指定・変更・廃止)

尺	構造図	1:10 1:30
	公図の写し	1:600

1、申請に係る土地の地名地番 新座市大字大和田字弘法 1369-119

SA9年11月25日第117号
幅員6.0m 延長32.31m


2、申請に係る道路の幅員、延長及び面積

幅員 6.00メートル・延長 32.31メートル・面積 193.89平方メートル


3、利用宅地総面積 9519平方メートル

開業面積 8160

193.89
32.31

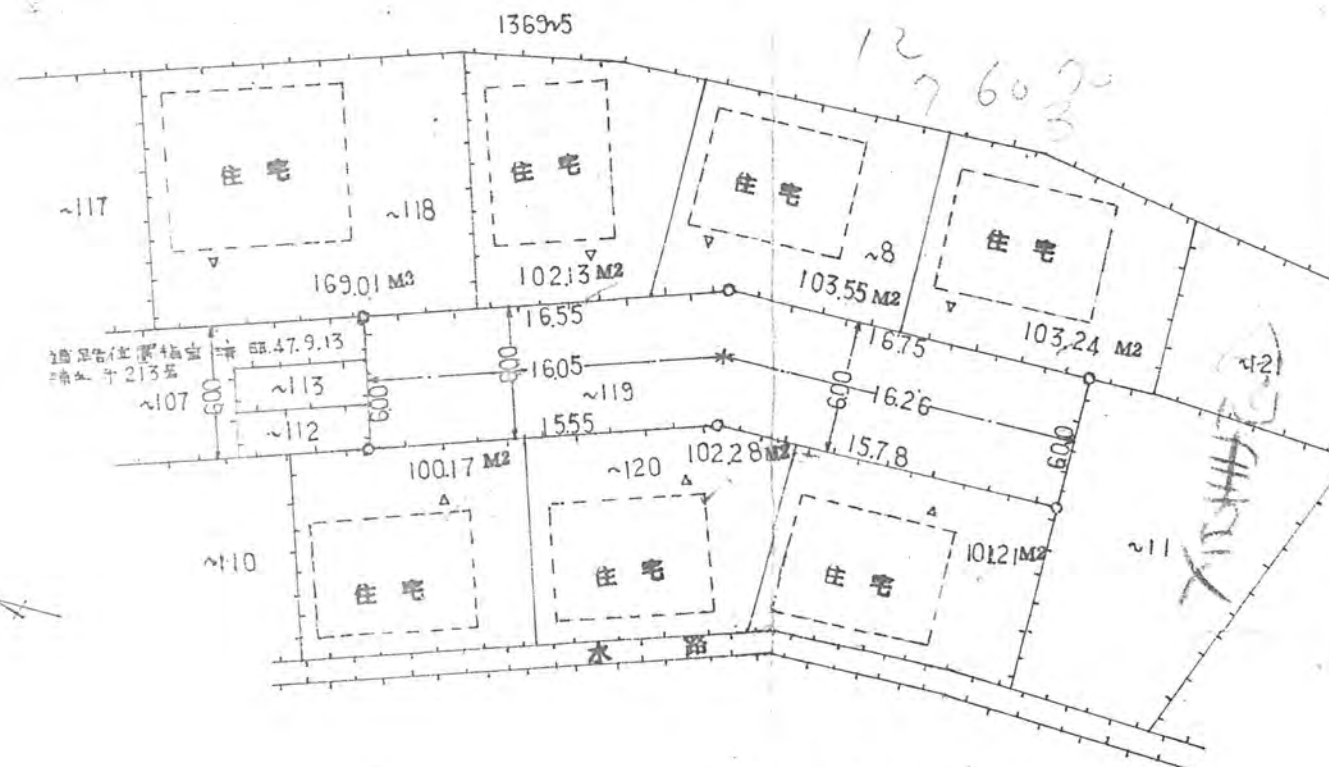

地籍図 S=1:300

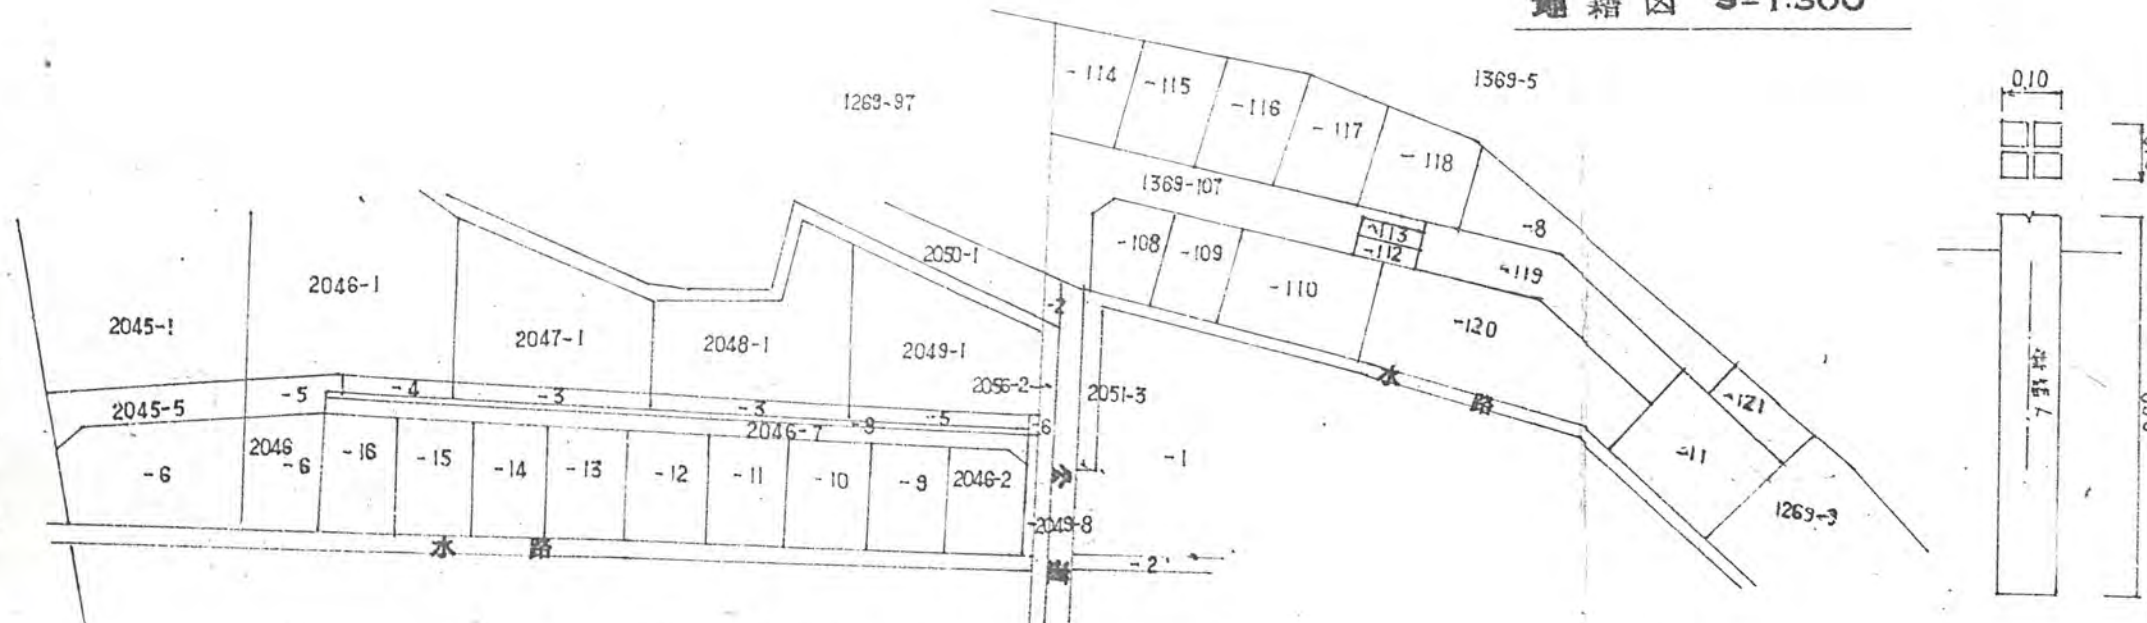

地形図 S=1:600