

# 道路位置図

(指定)・変更・廃止

構造図	40
尺	S=1:10
公図の写し	S=1:500



49年11月29日第121号  
幅員 40m 延長 28.72m

申請に係る土地の地名地番 新座市新堀一丁目 1398-6

申請に係る道路の幅員、延長及び面積

幅員 4.00メートル・延長 28.72メートル・面積 119.23平方メートル

利用宅地総面積 717.01平方メートル

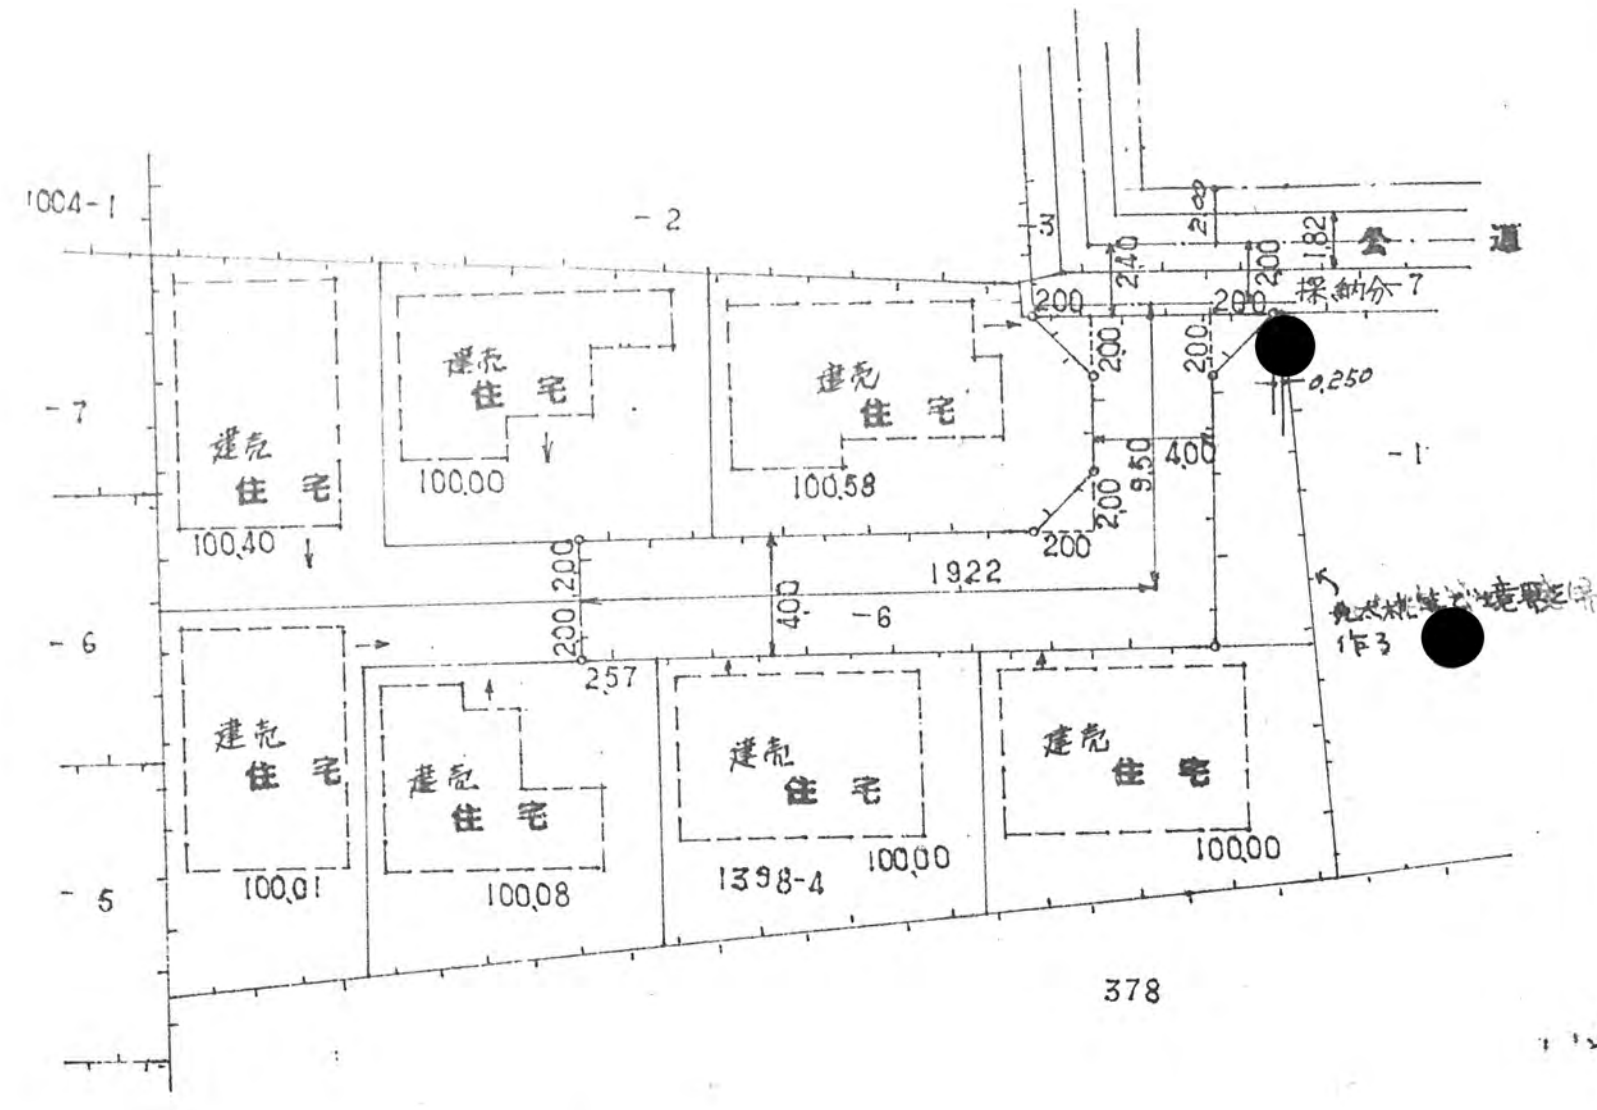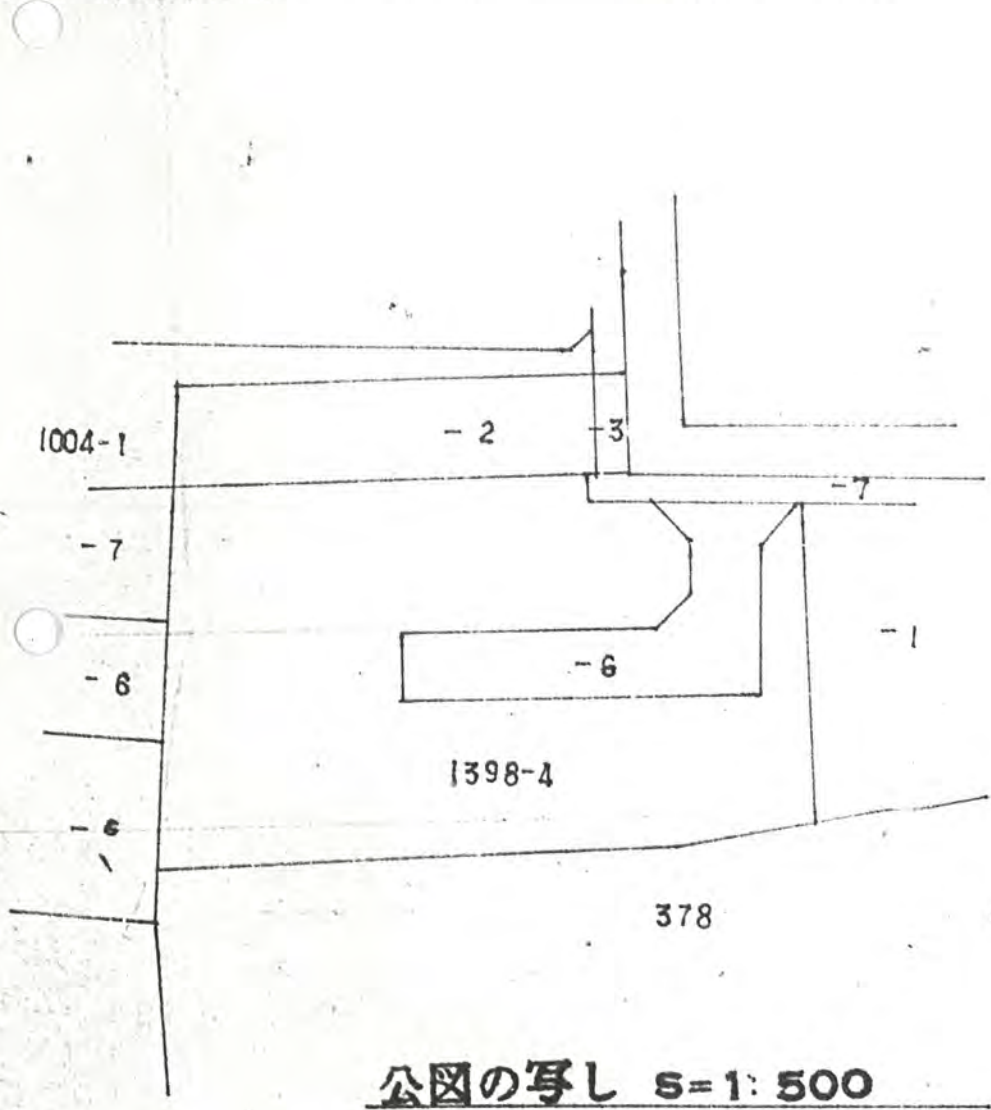

2ル 浦和

.100