


構造図 1-50

50年4月11日第6号
幅員40m 延長17.15m

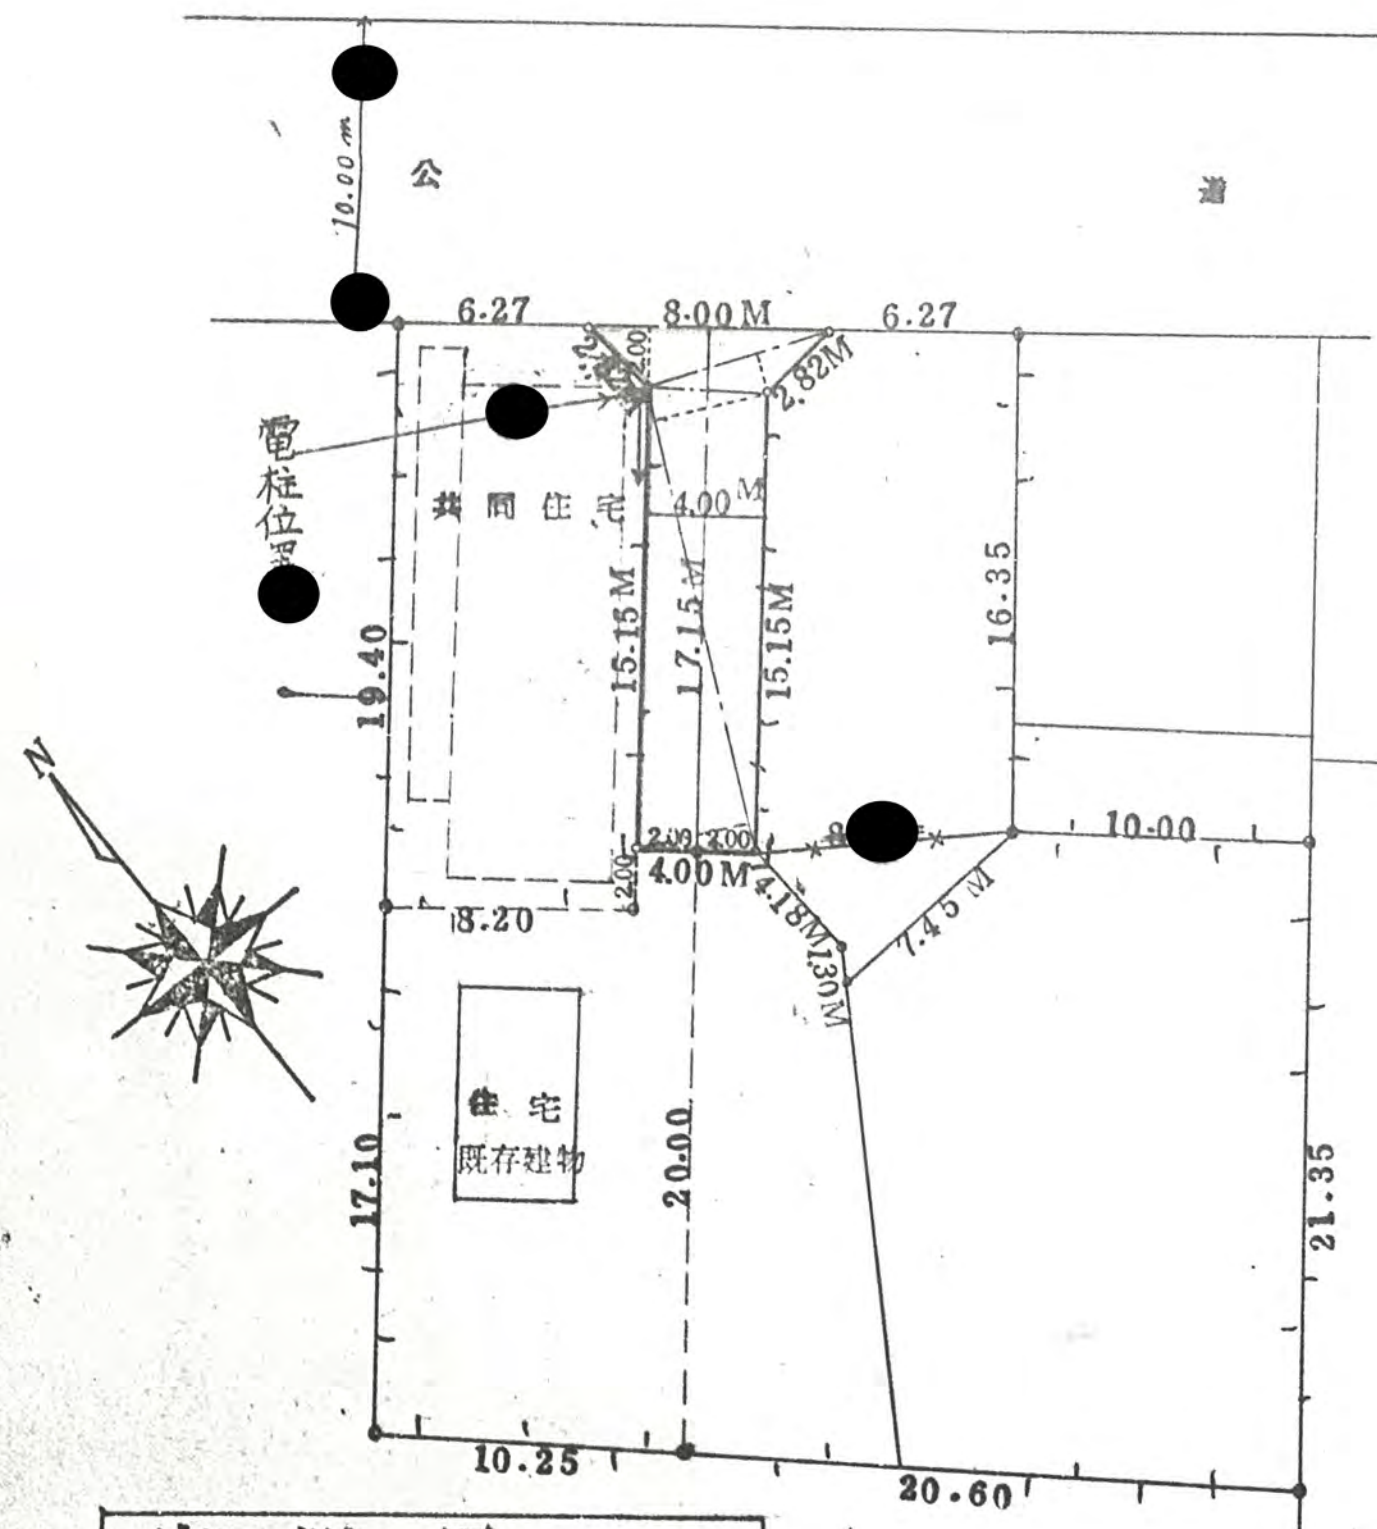

実測図 1-300

