

係る土地の地名地番 新座市野寺3丁目555~6.7

係る道路の幅員、延長及び面積


4.00メートル・延長 69.80メートル・面積 356.80平方メートル

地総面積 623.69平方メートル

50年4月16日第10号
幅員4.0m 延長69.8m

地籍図


S=1:300

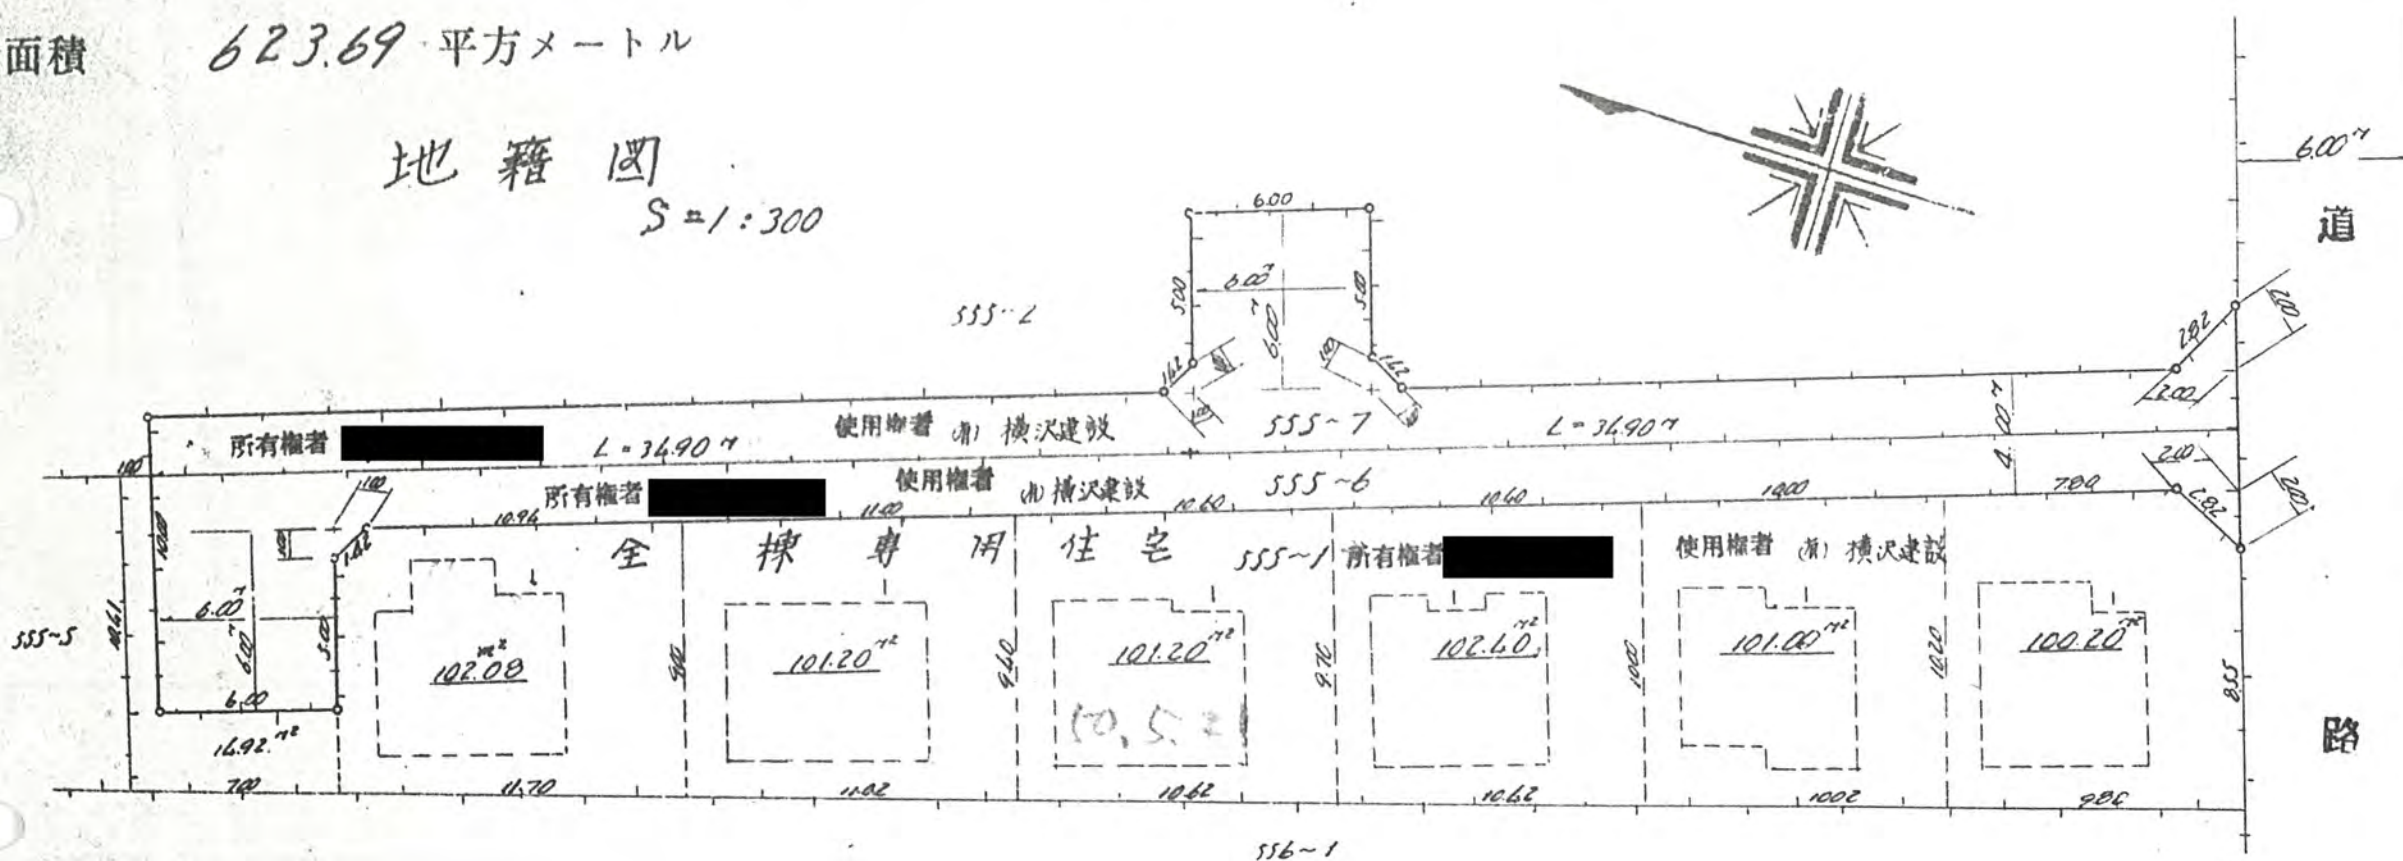

公図写

S=1:500

556-1

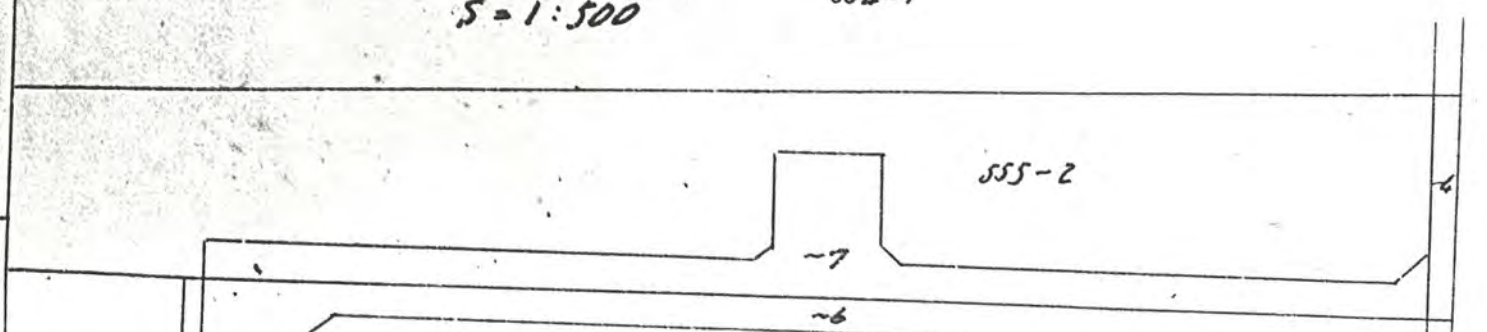

道路標準断面図

S=1:40

