


50年4月18日第11号  
幅員4.0m 延長26.2m

2、申請に係る道路の幅員、延長及び面積

幅員 4.00メートル・延長 26.20メートル・面積 106.

平方メートル

3、利用宅地総面積 773. 平方メートル

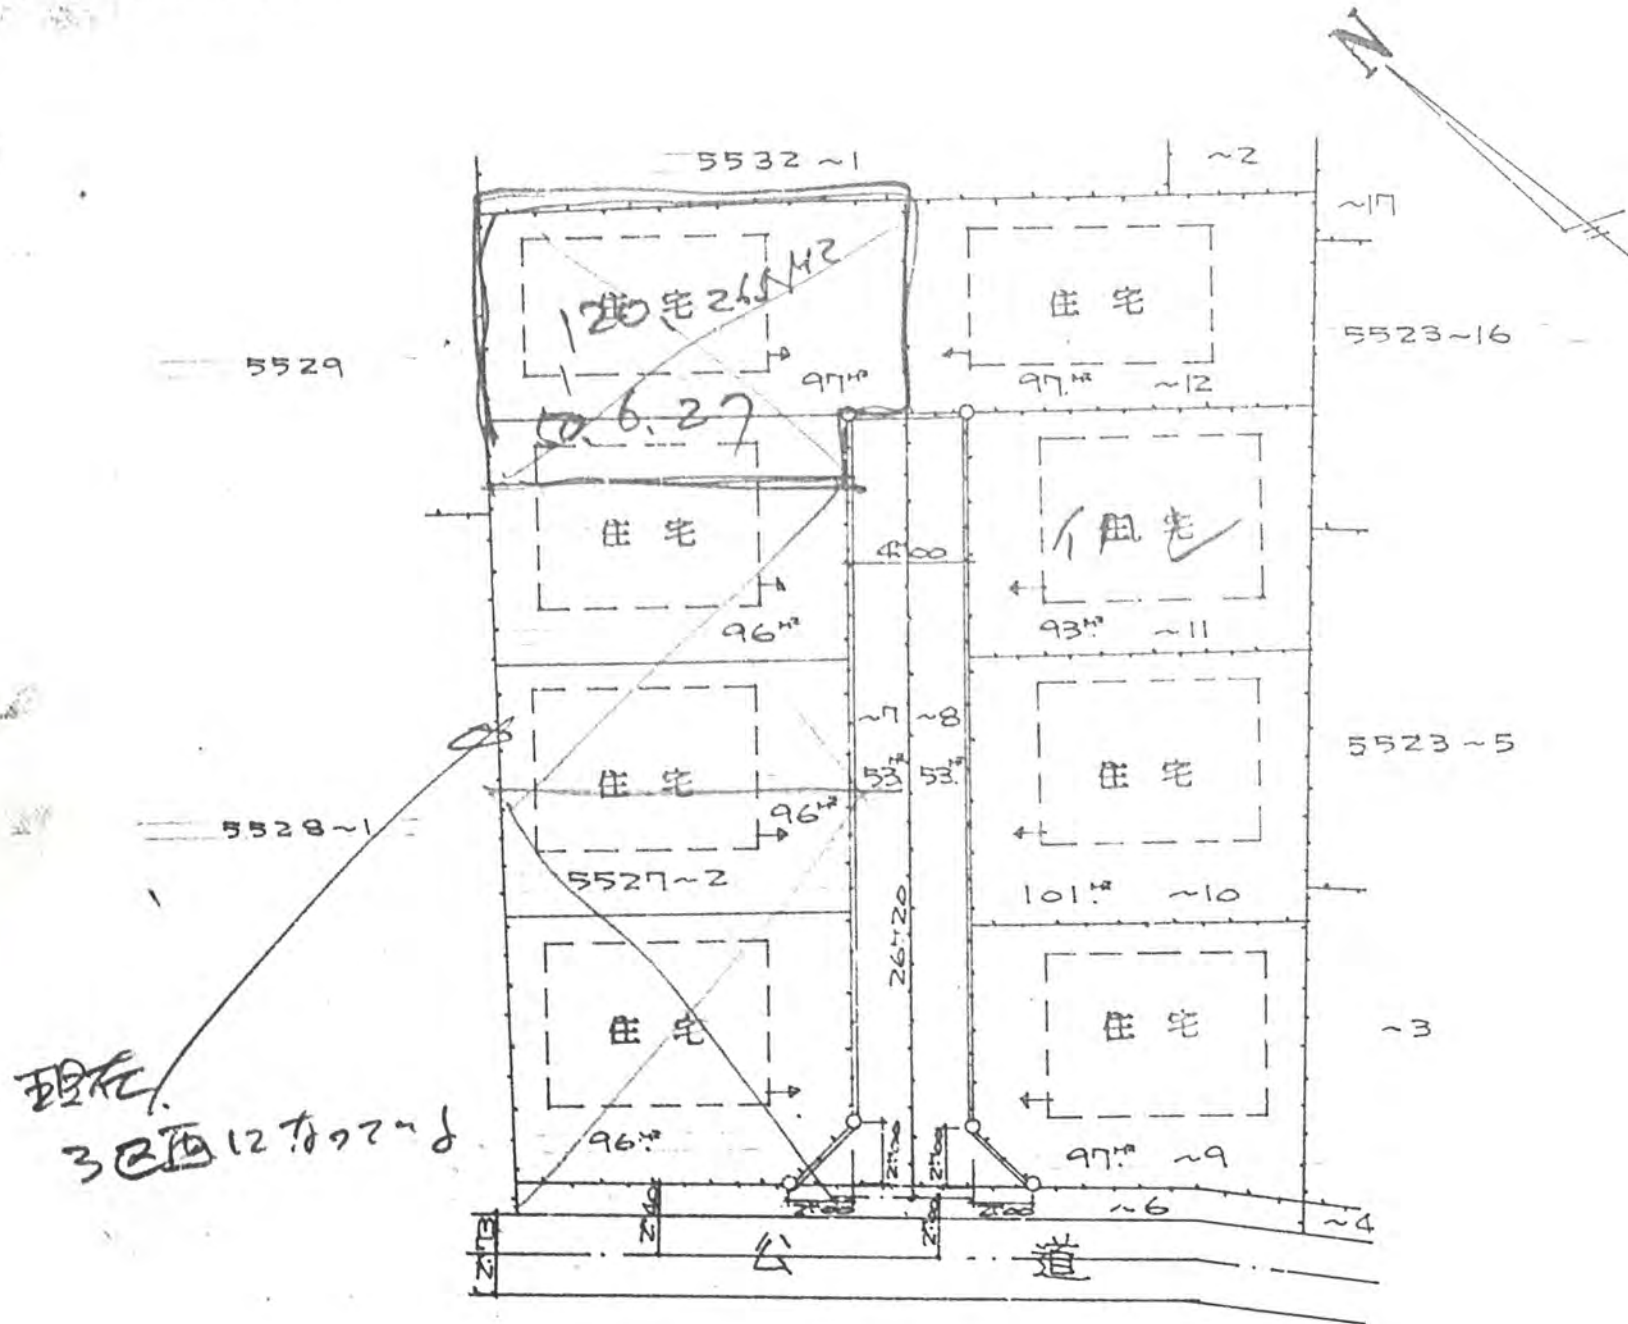

現在  
3区画にあり

地籍図 1/300

