


2.48 平方メートル

50年4月25日第19号
幅員40m 延長1.5m

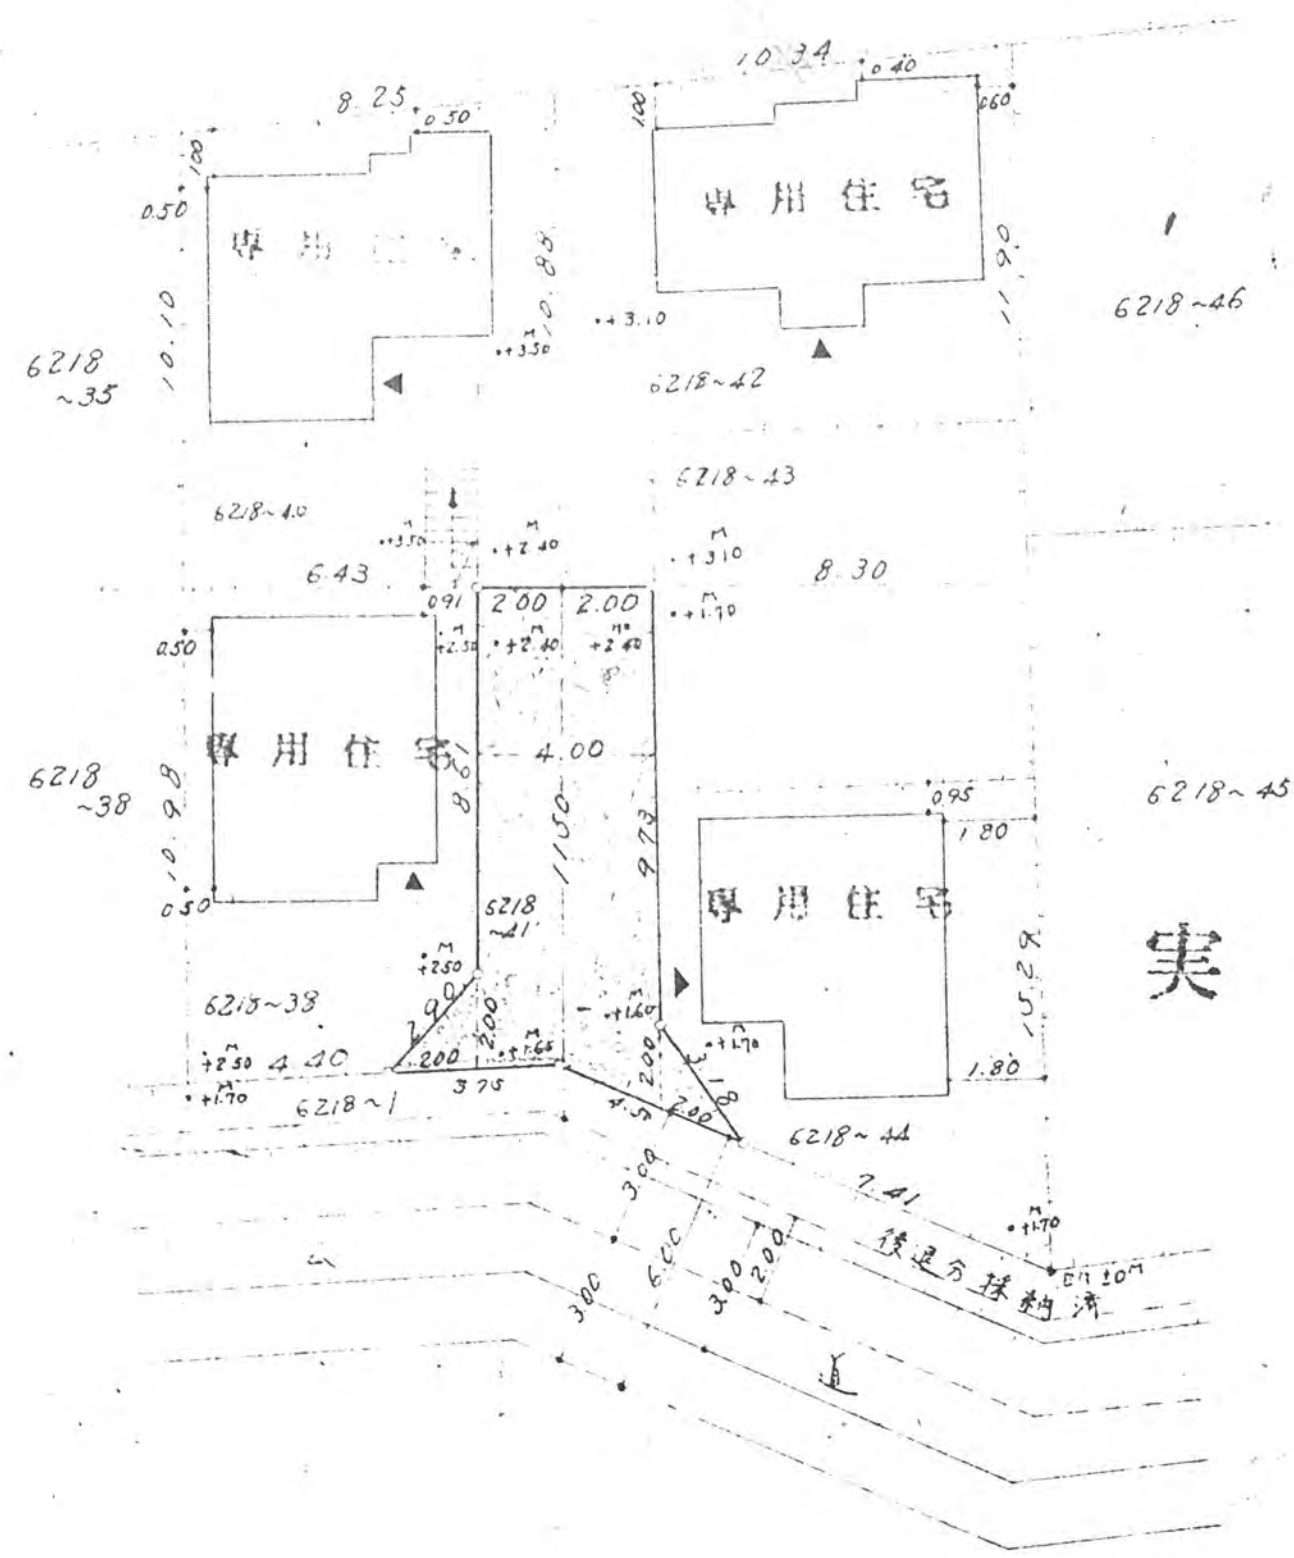

実測図

$$S = \frac{1}{200}$$

写し1:500