

# 道路位置図

(指定・変更・廃止)

50年5月14日第23号  
幅員4.0m 延長52.0m

1、申請に係る土地の地名地番


2、申請に係る道路の幅員、延長及び面積 新座市大字大和田字大正 1927-1  
1927-10

幅員 4.00メートル・延長 52.00メートル・面積 214平方メートル

3、利用宅地総面積 721平方メートル

## 構造図

S = 1:300

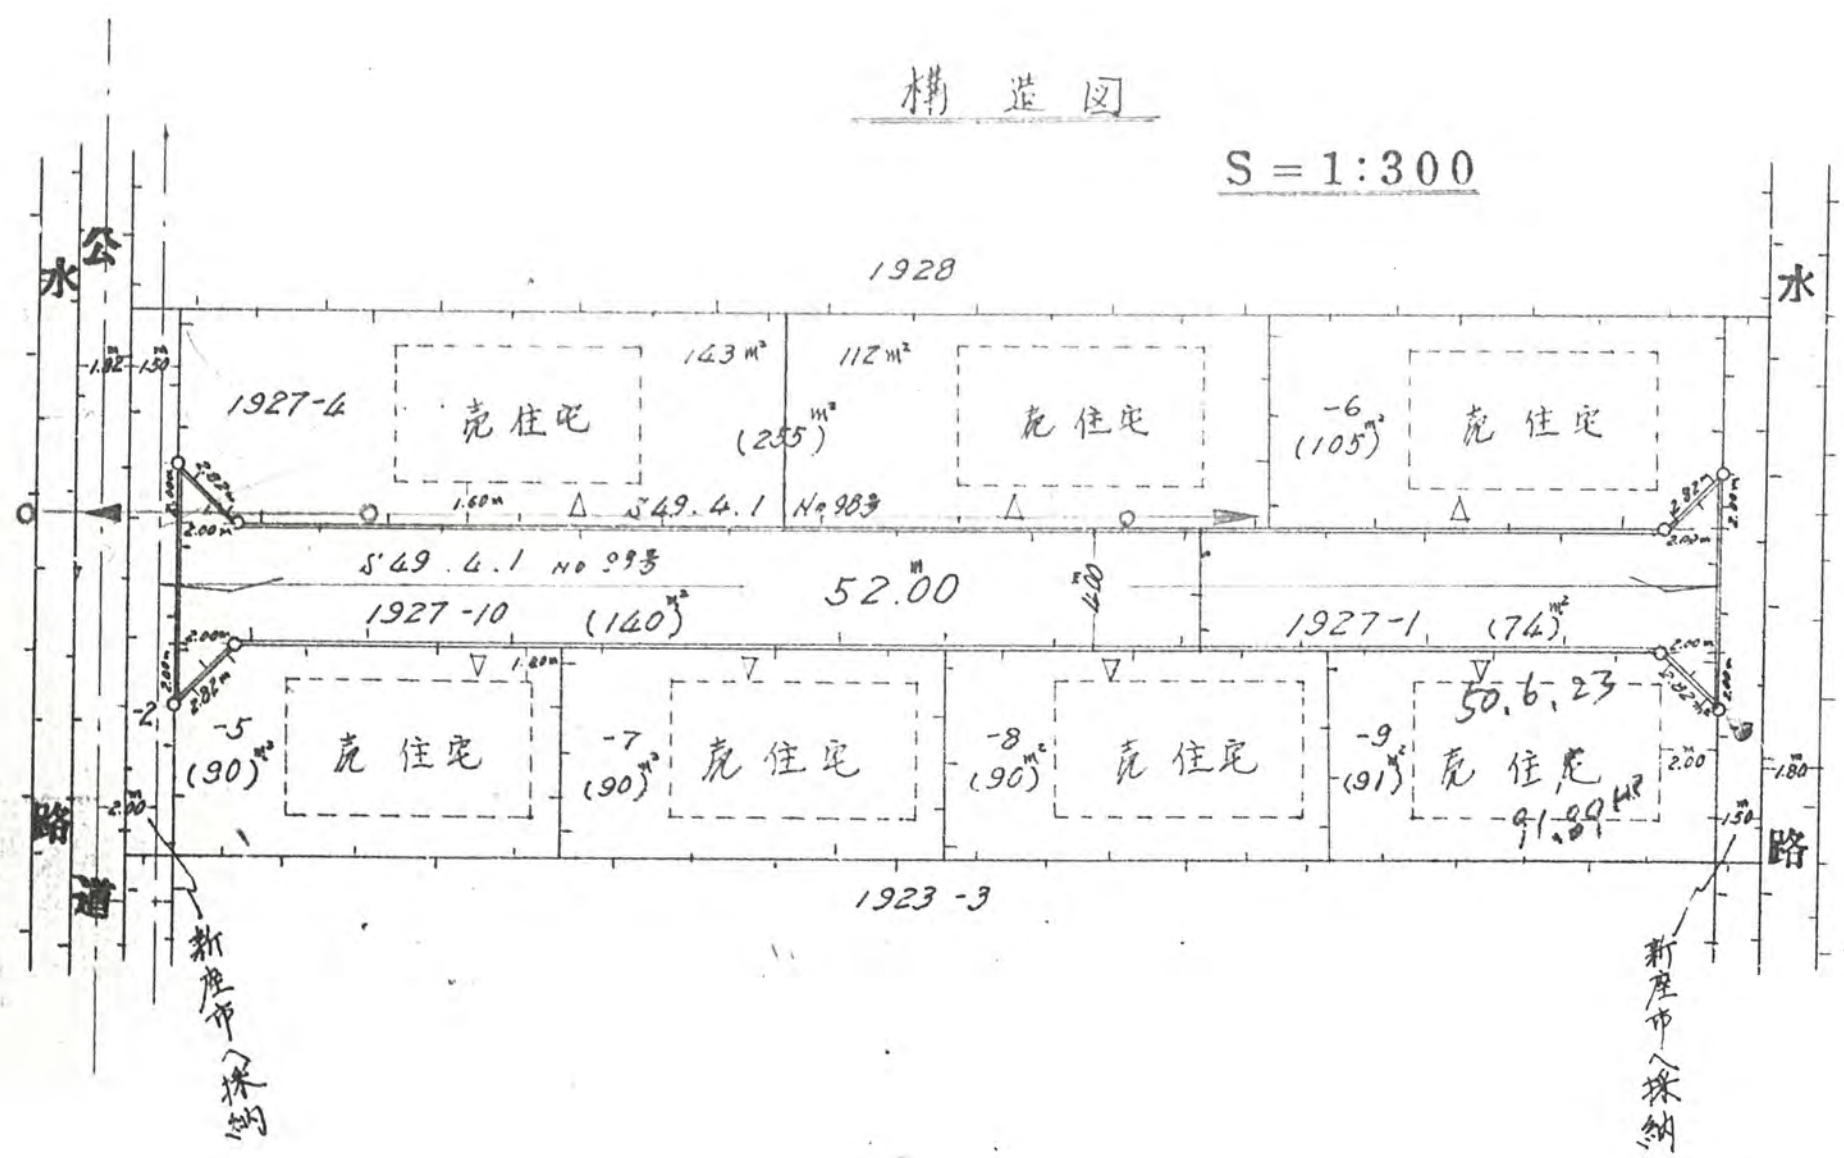

公図の写

コンクリート