

1、申請に係る土地の地名地番


新座市野火止四丁目 830-21, 852-206

50年6月10日第36号  
幅員6.0m 延長70.0m

2、申請に係る道路の幅員、延長及び面積

幅員 有効 6.0 メートル・延長 70.0 メートル・面積 440.53<sup>m<sup>2</sup></sup> 平方メートル

3、利用宅地総面積 549.55 平方メートル

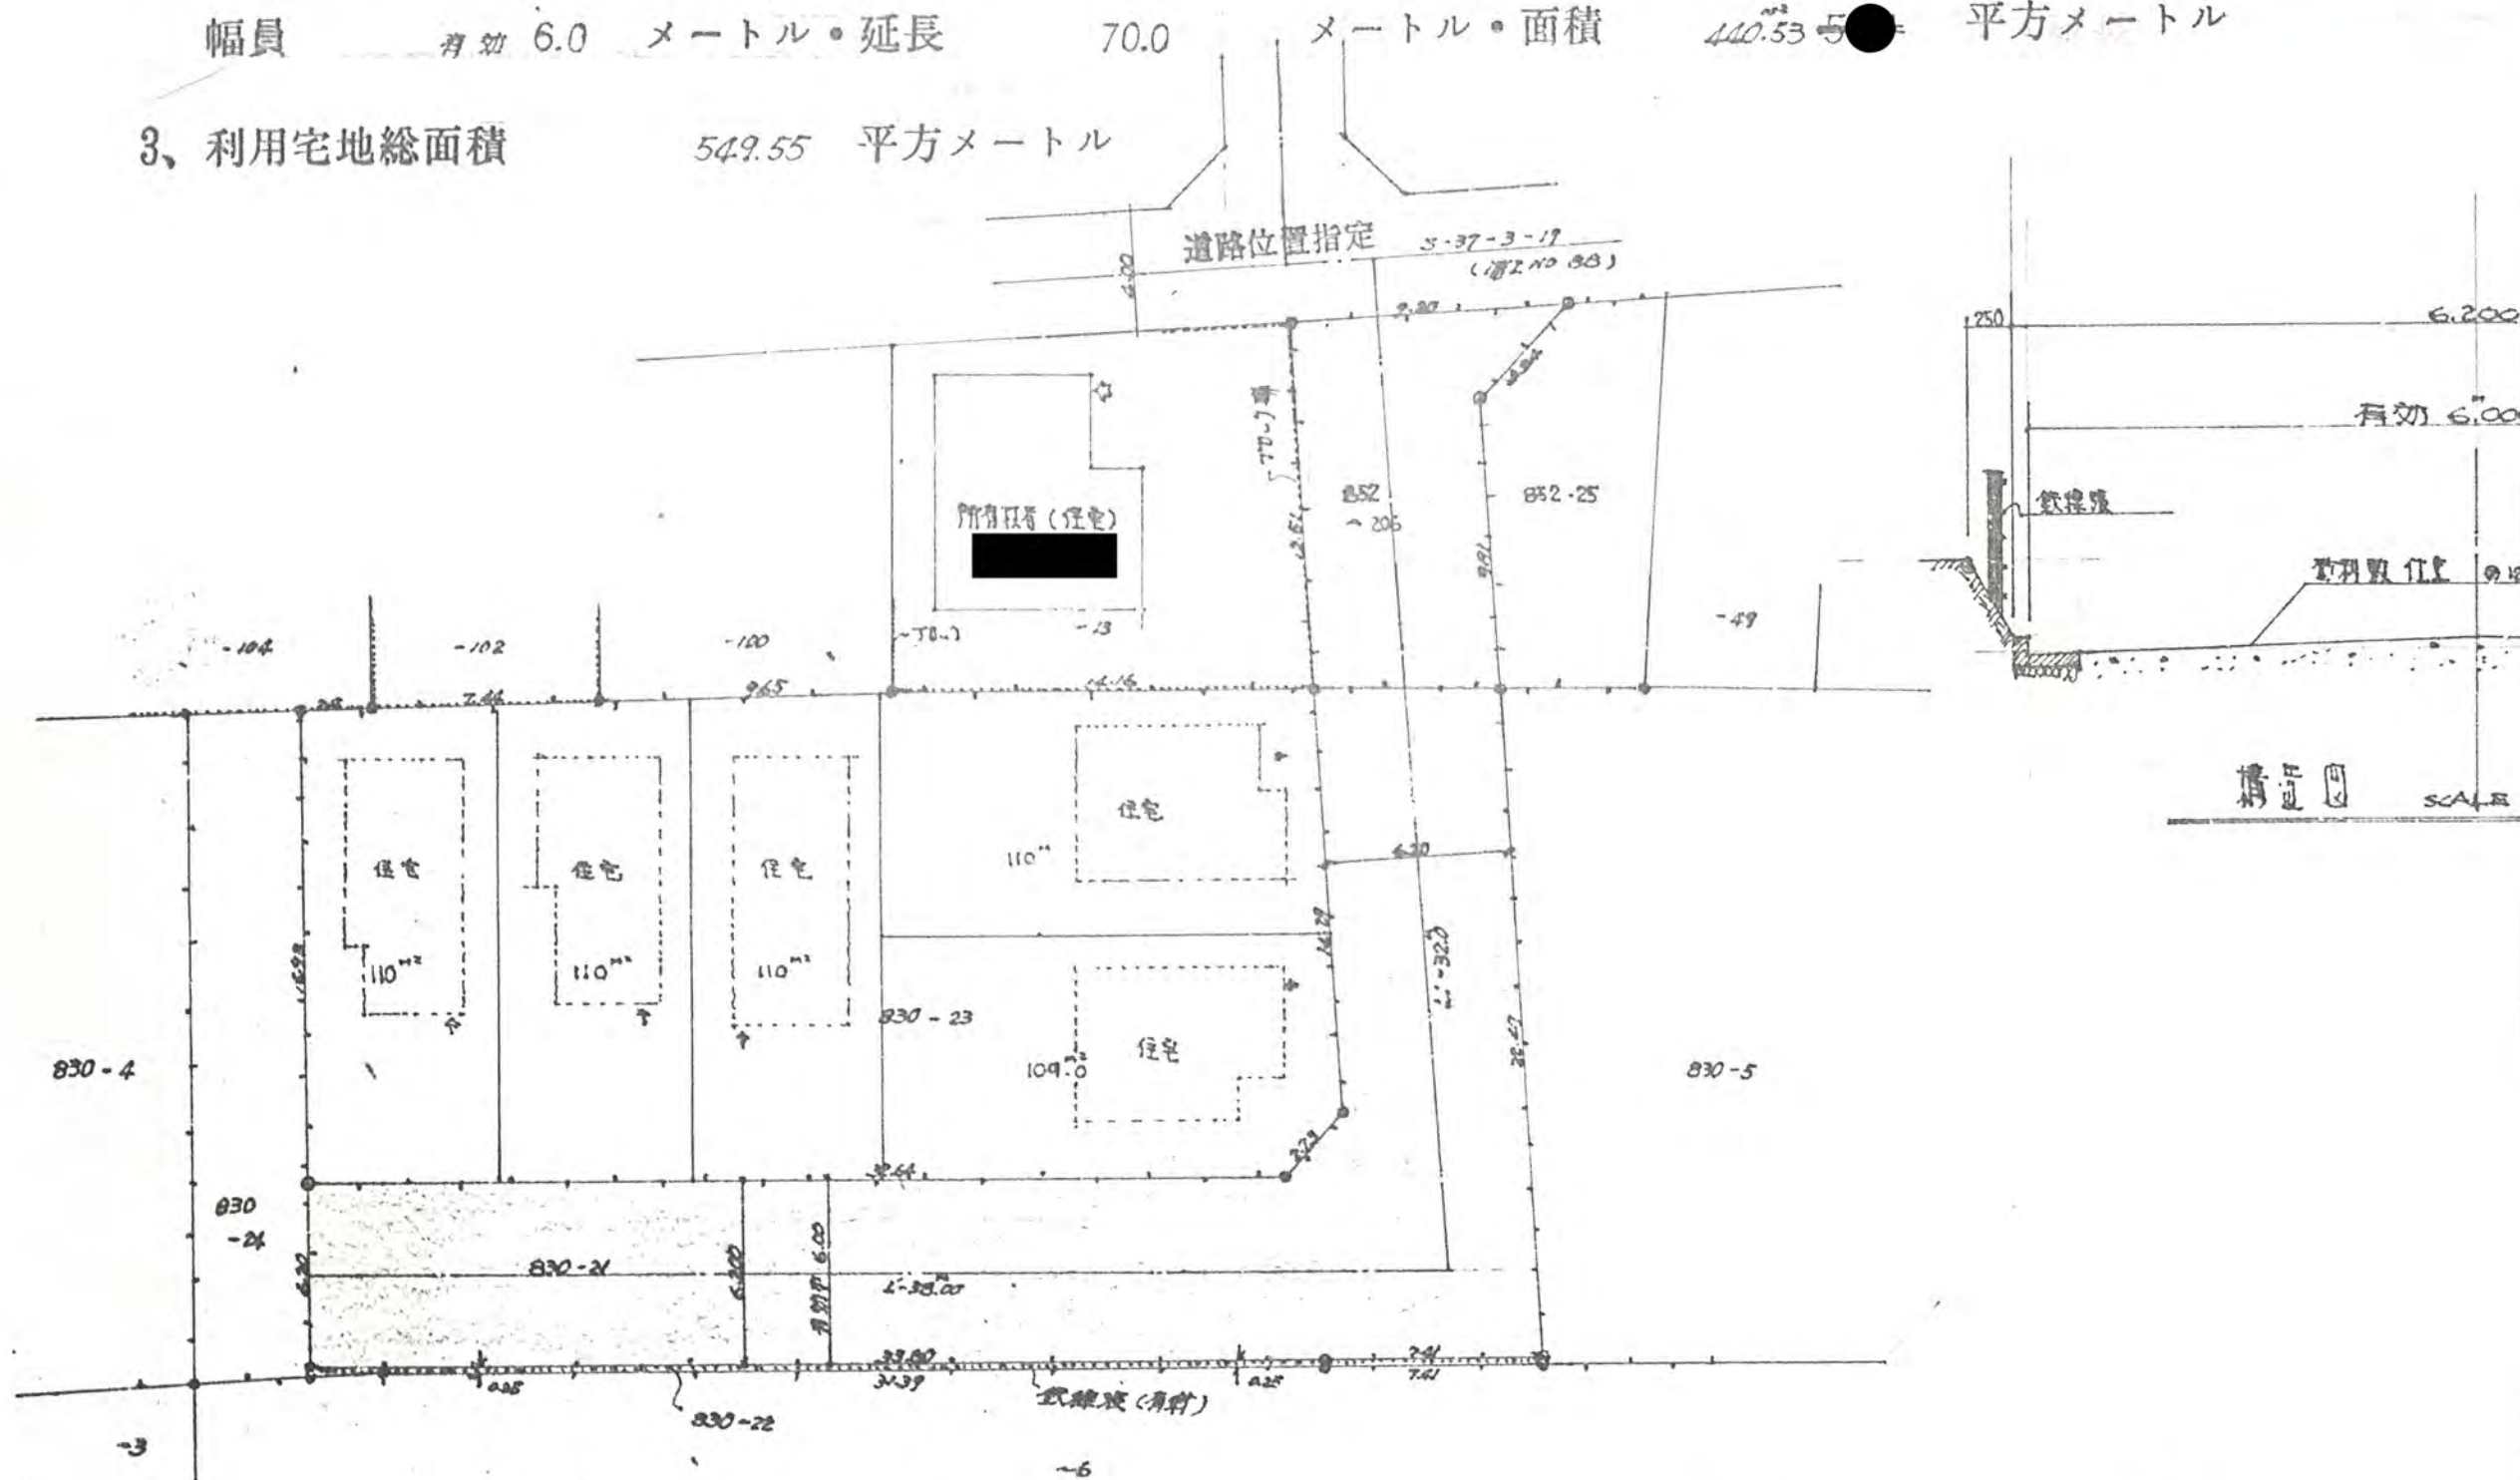

構造図 SCALE

地籍図 SCALE - 1/500

