

申請に係る道路の幅員、延長及び面積

幅員 有知 6.0 メートル・延長



73.56 メートル・面積

441.51 平方メートル


利用宅地総面積 547.67 平方メートル

50年6月10日第37号  
幅員 6.0m 延長 73.56m

道路位置指定 昭和47年3月19日  
(建設省告示)

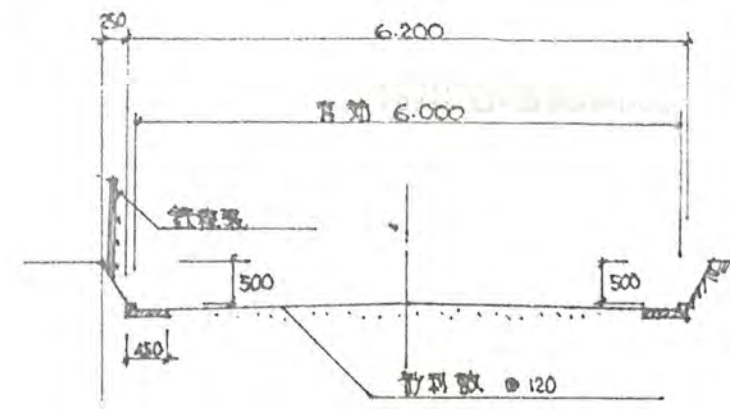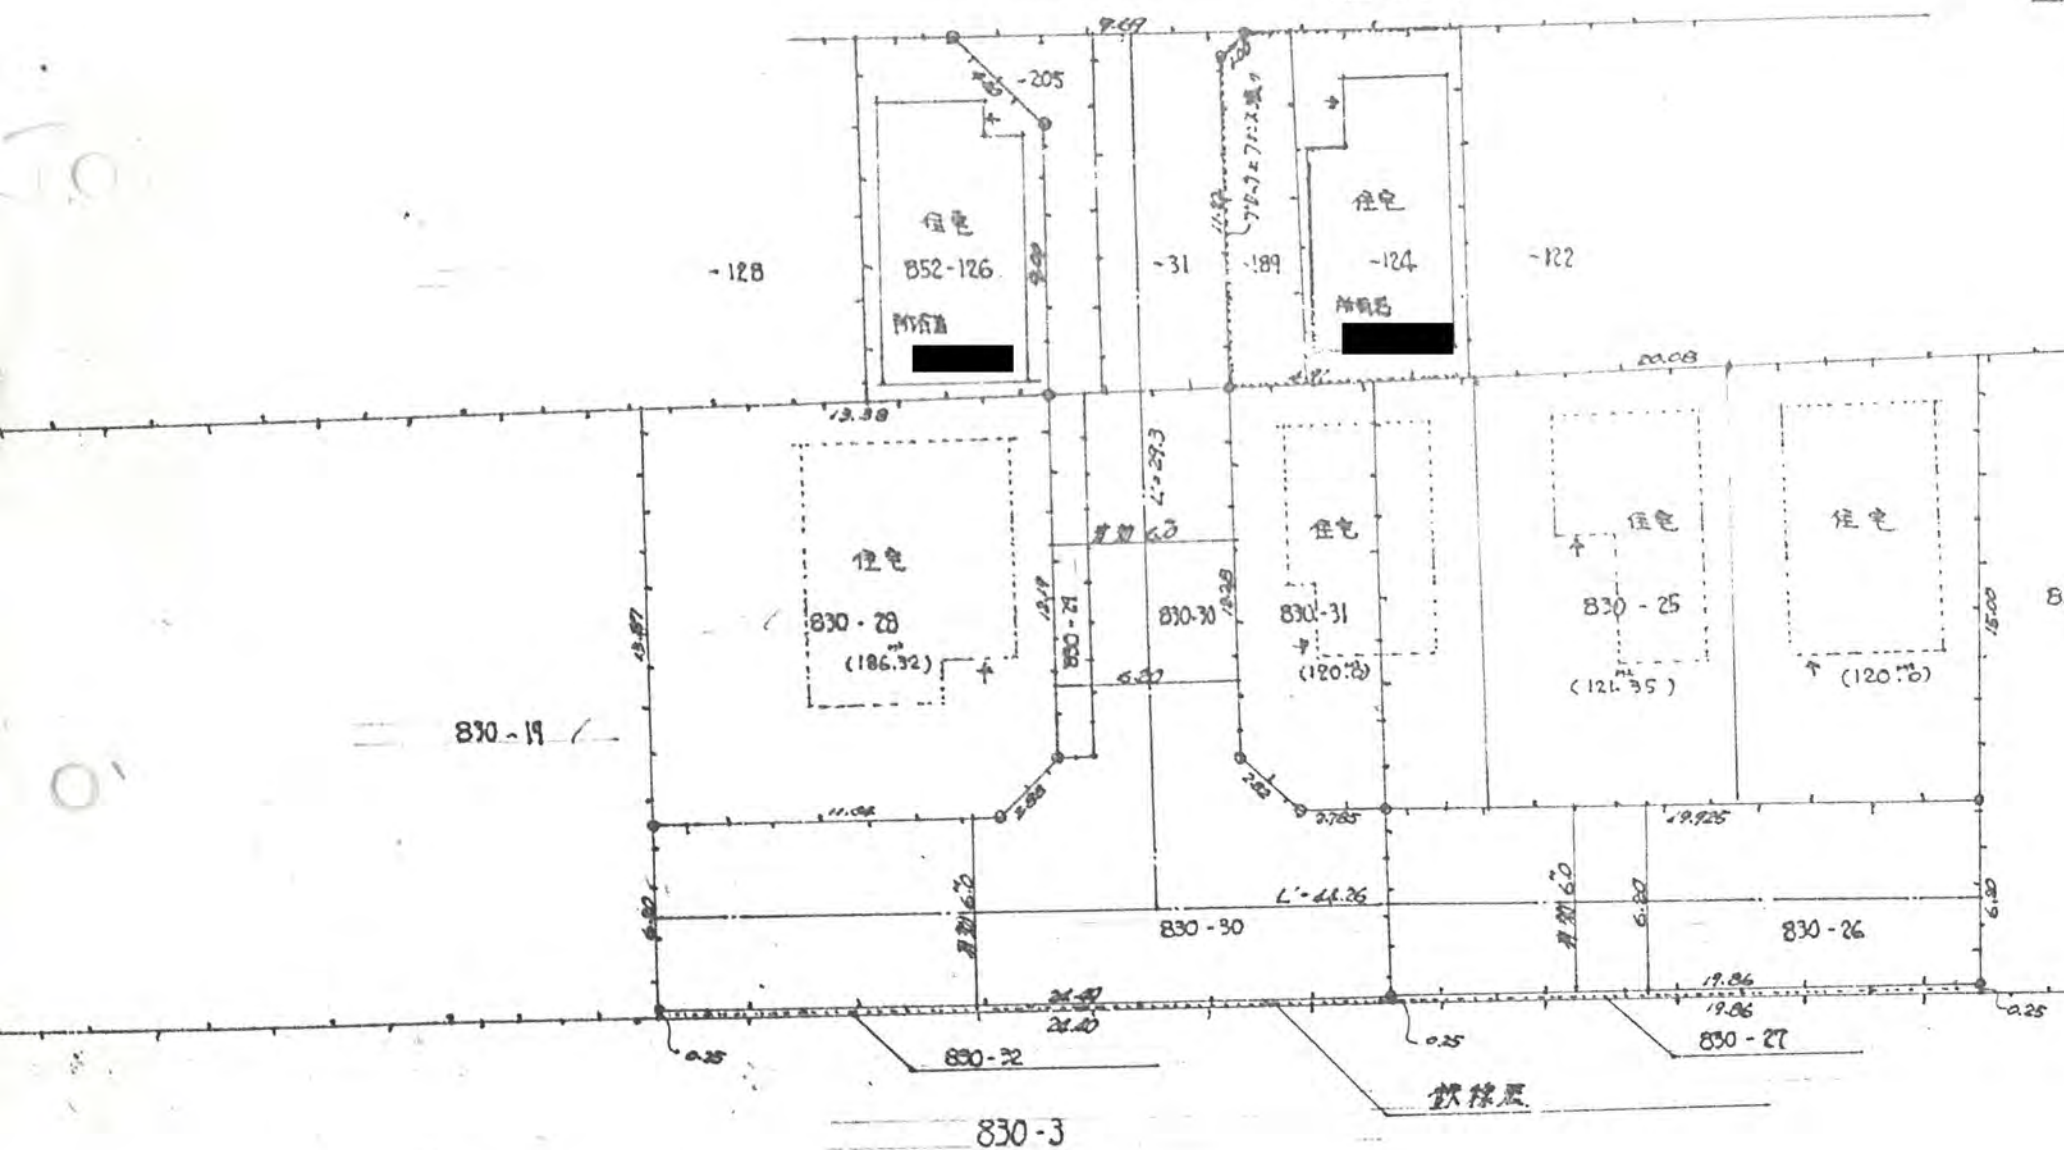

構造図 3-1/100

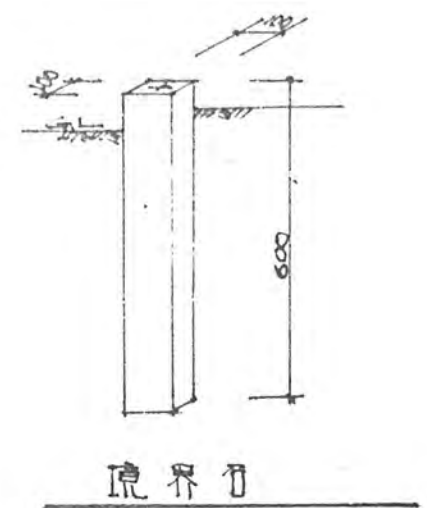

地籍図 SCALE - 1/300

