

1、申請に係る土地の地名地番 新座市栄2丁目4095~4


50年6月10日第40号
幅員40m 延長34.9m

2、申請に係る道路の幅員、延長及び面積



幅員 4.00メートル・延長 34.90メートル・面積 143.34平方メートル

3、利用宅地総面積 843.23平方メートル

地籍図

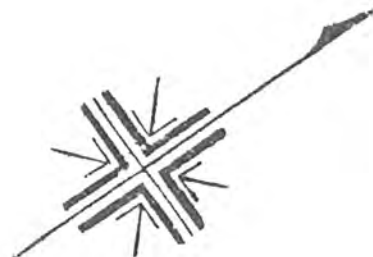

公図の写し

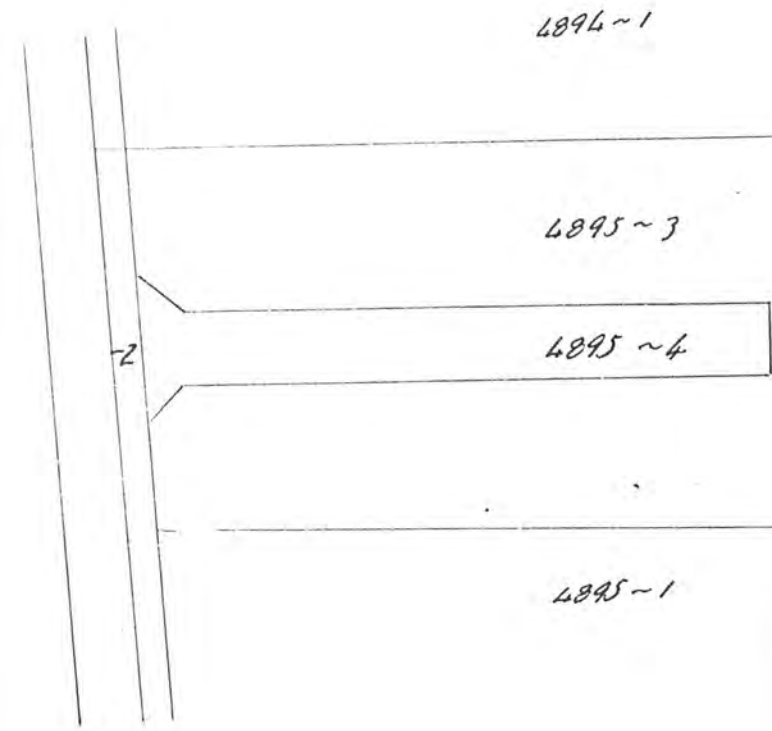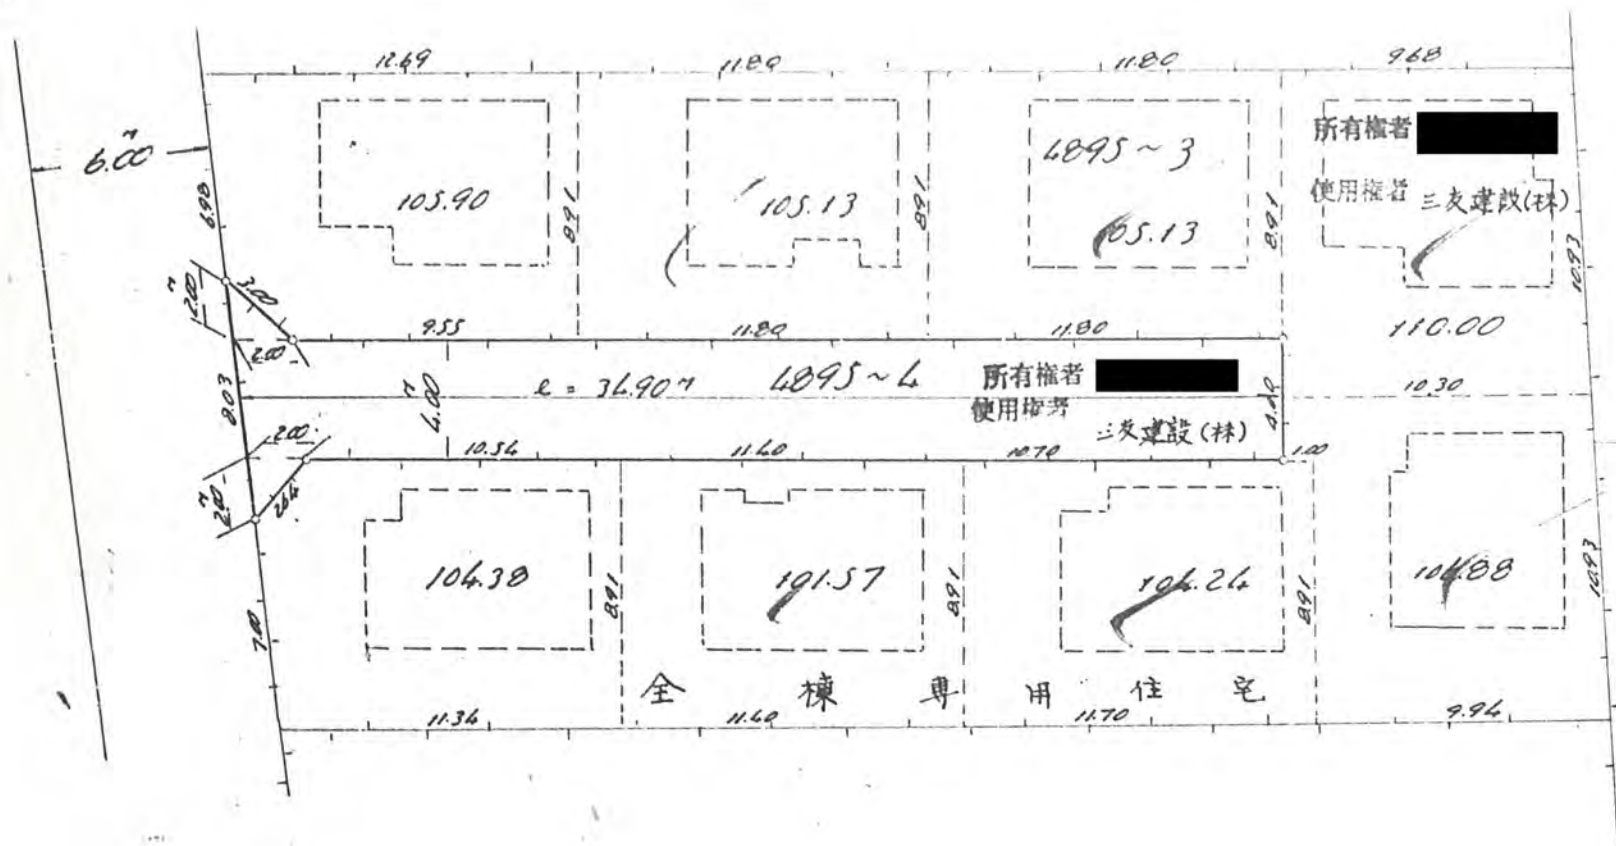

道路標準断面図

境界標構造図