


50年6月10日第41号
幅員40m 延長305m

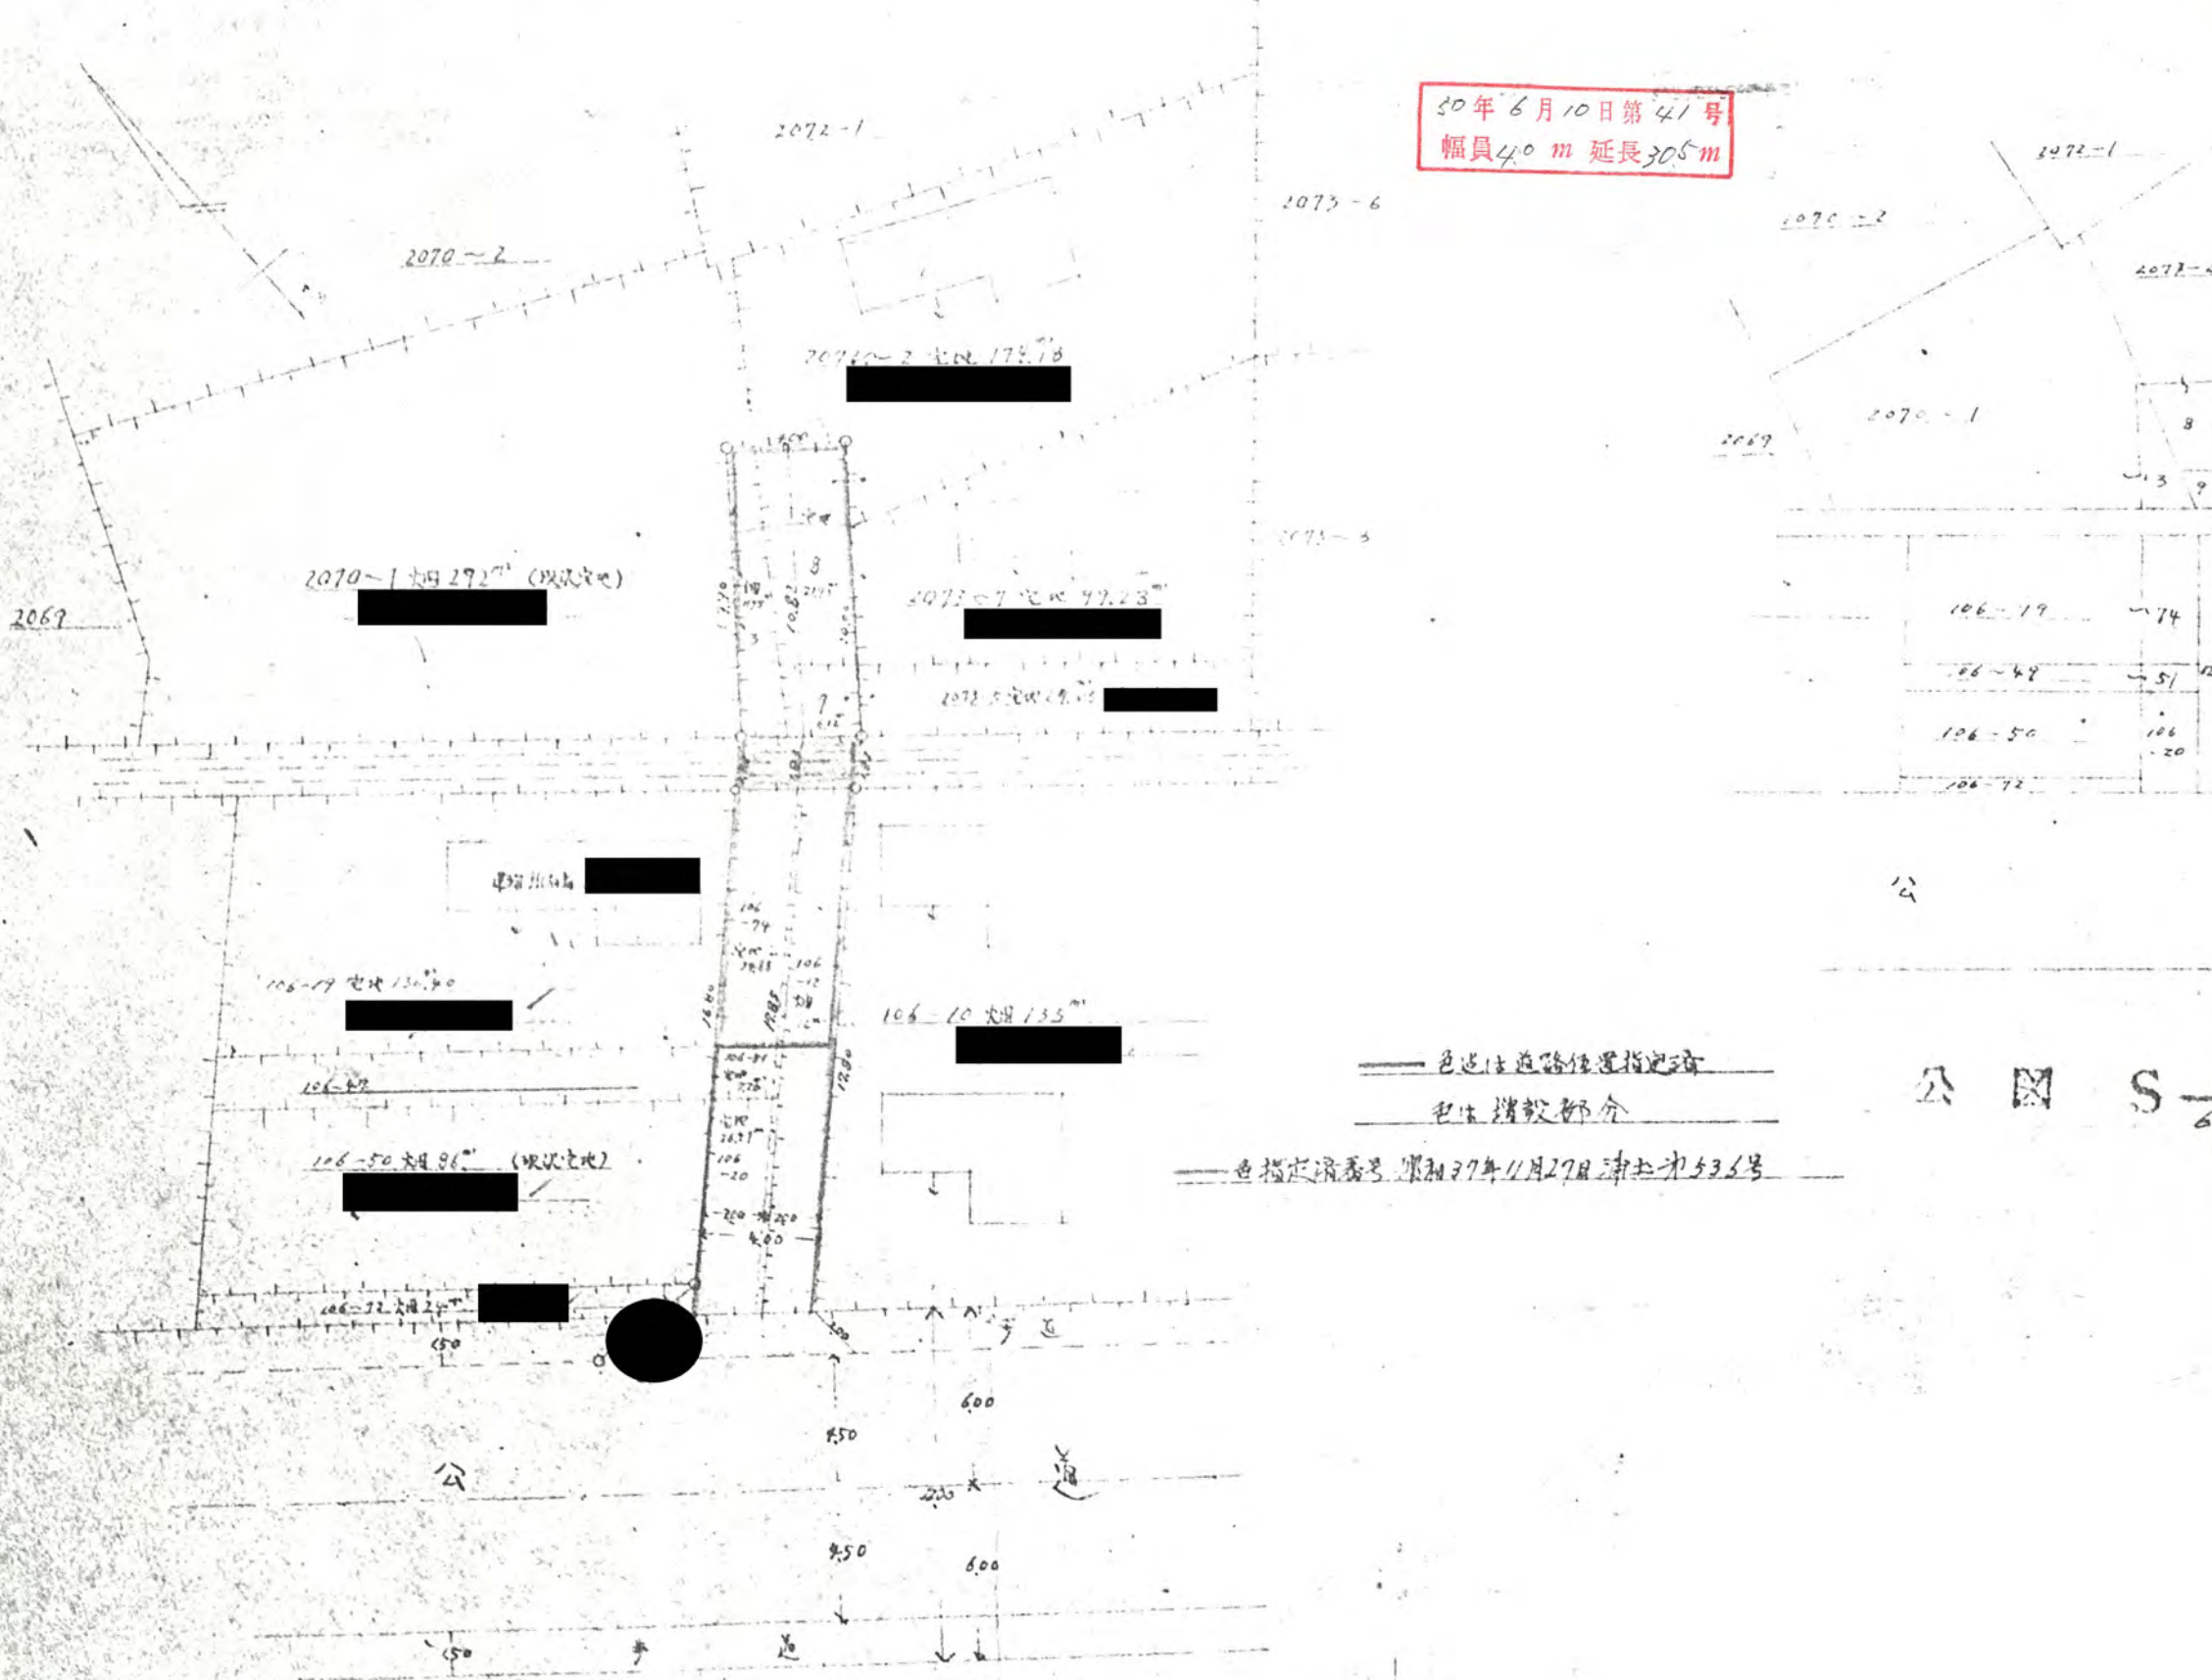

色遣は道路位置指し図
色遣は踏敷部分
色指定済番号 昭和27年11月27日 津市第535号