

幅員 4.00メートル・延長 35.00メートル・面積 148.36平方メートル



3、利用宅地総面積 829.05平方メートル

50年7月4日第58号
幅員40m 延長35.0m

公図の写し



地籍図

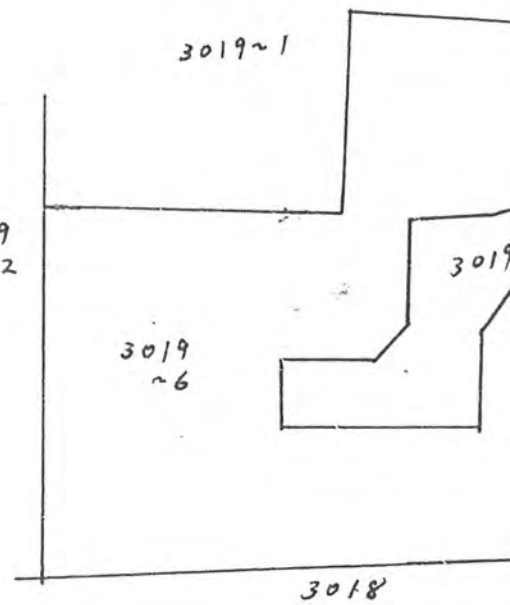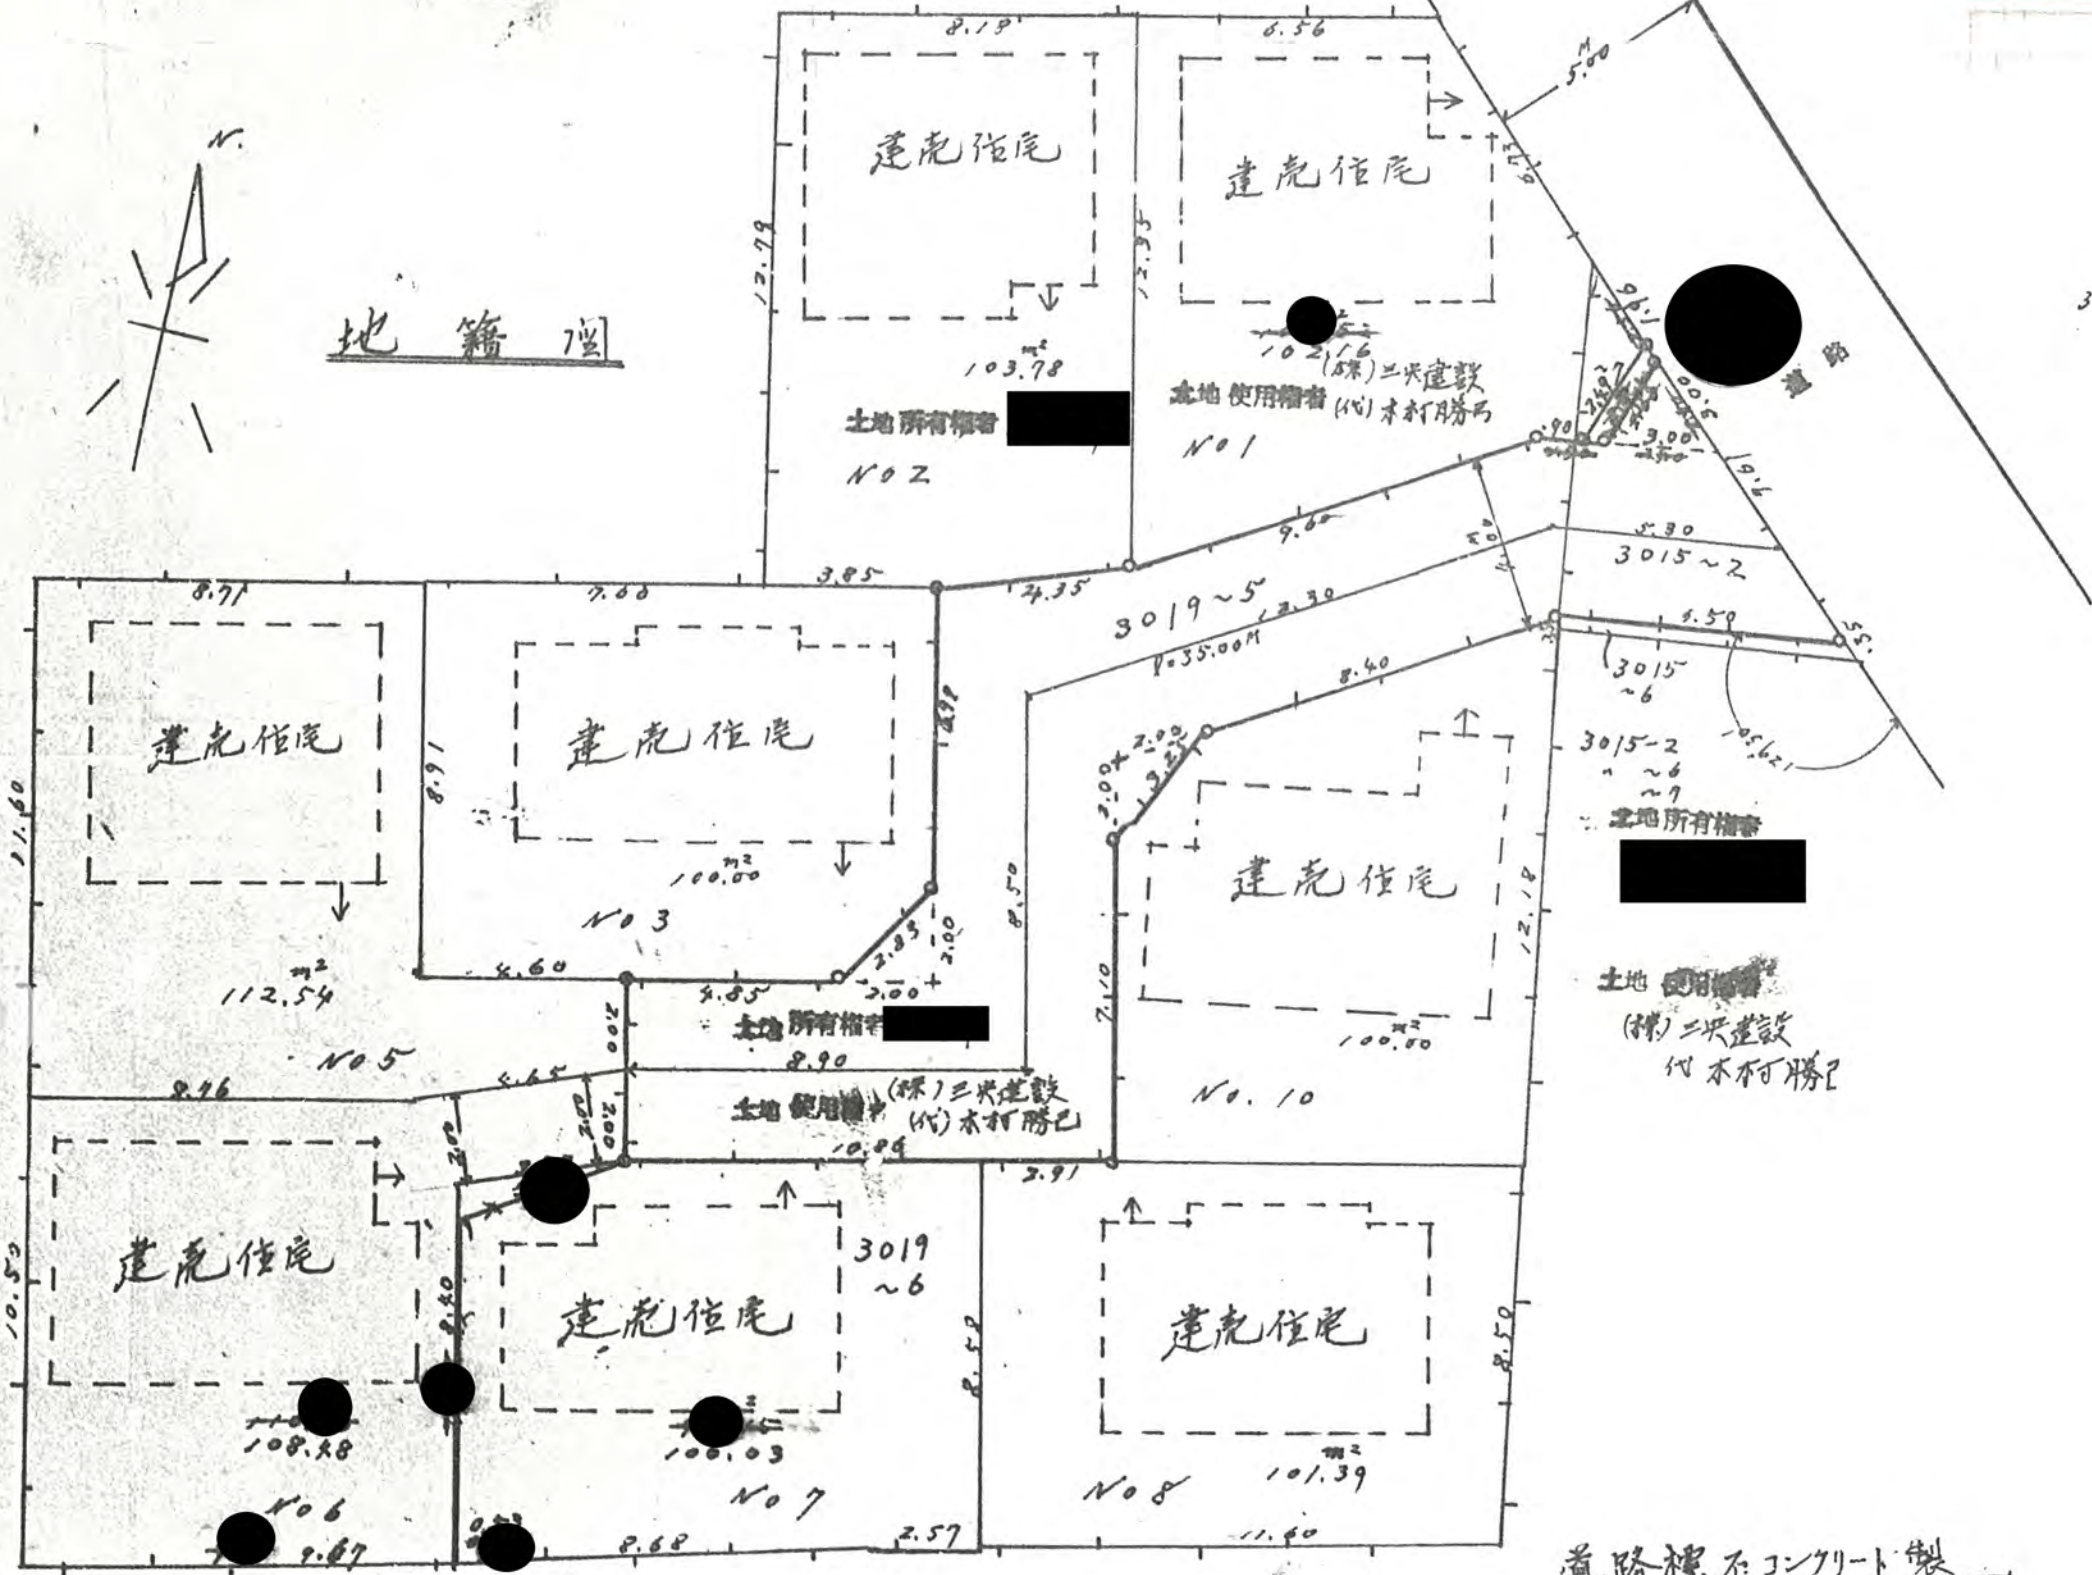

道路標石コンクリート製