

2、申請に係る道路の幅員、延長及び面積

幅員

4.00

メートル・延長

22.07

メートル・面積

89.77


平方メートル

3、利用宅地総面積


872.56

平方メートル

50年7月12日第66号  
幅員40m 延長22.07m

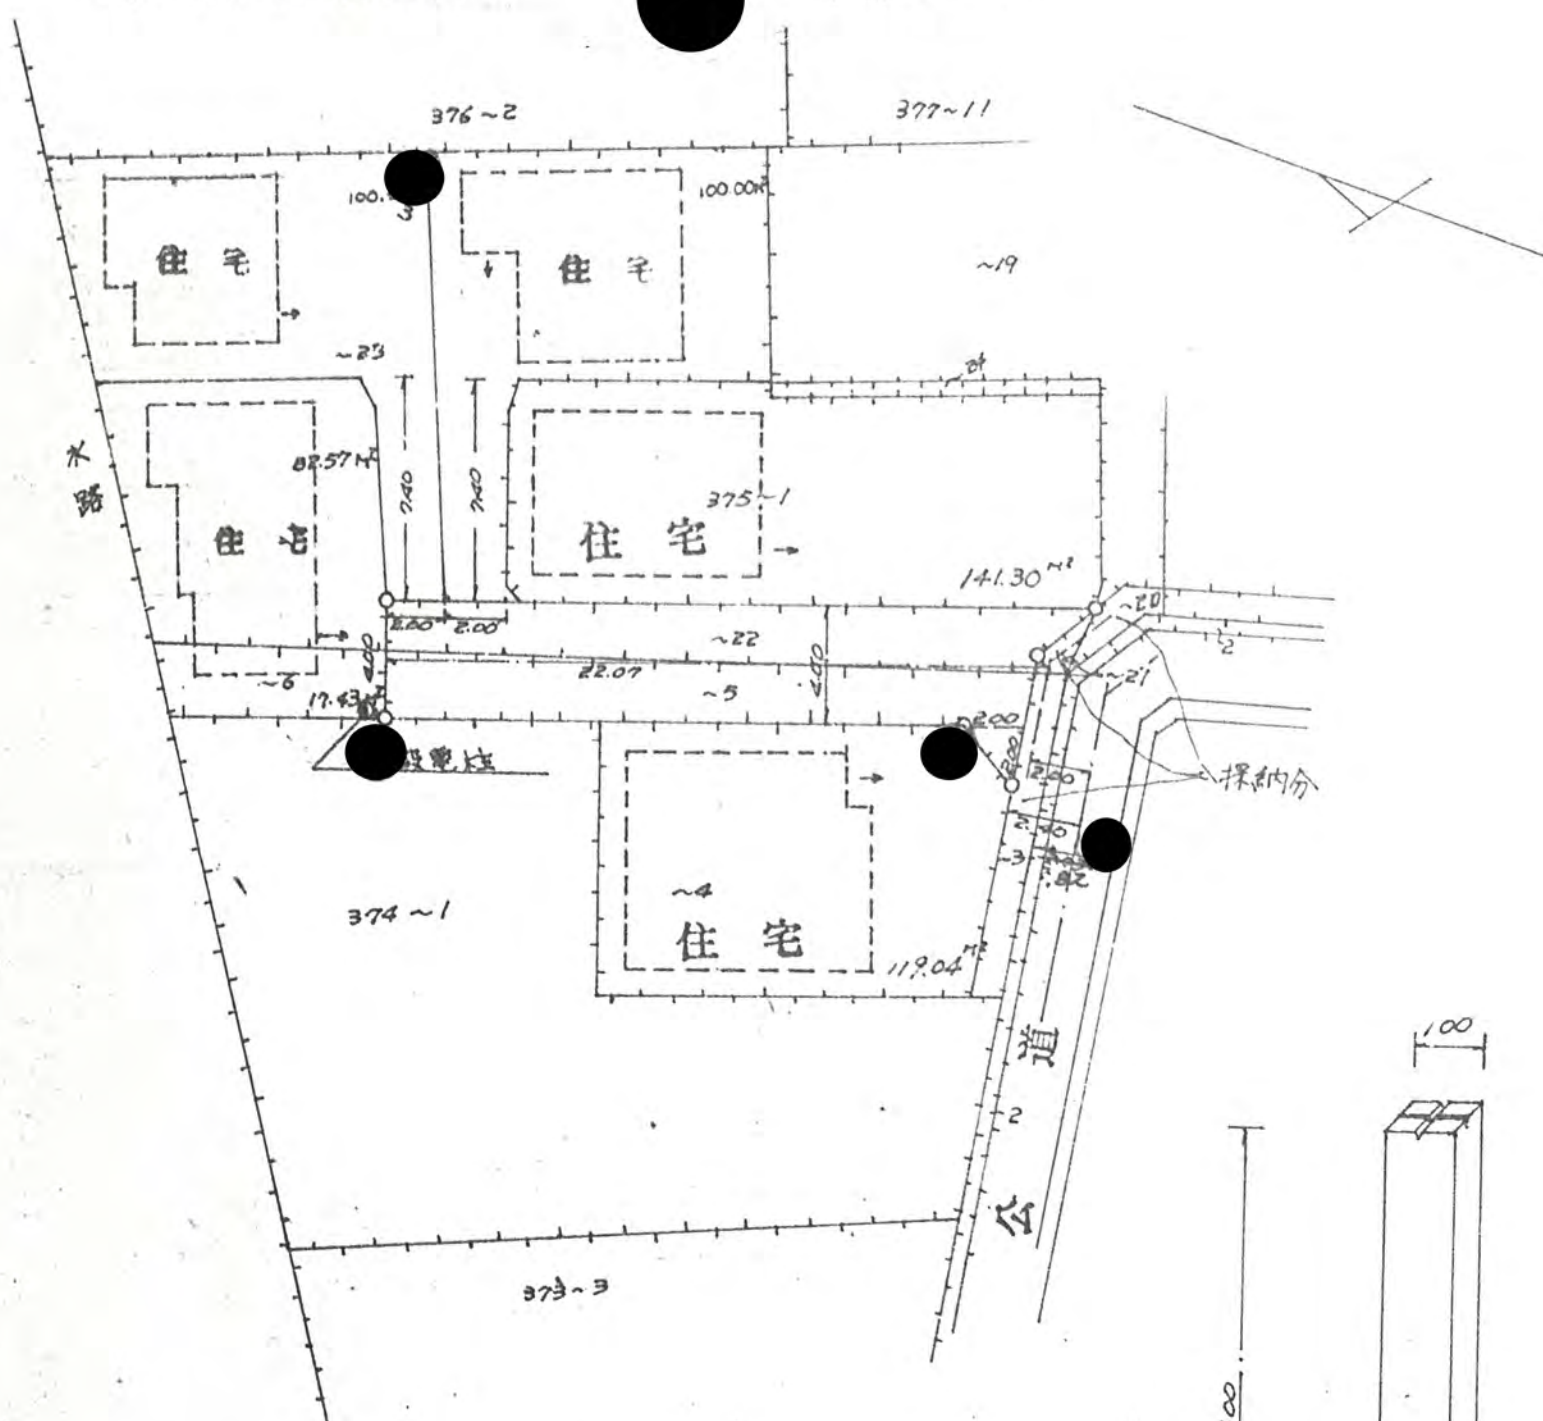

地籍図  $S = \frac{1}{300}$

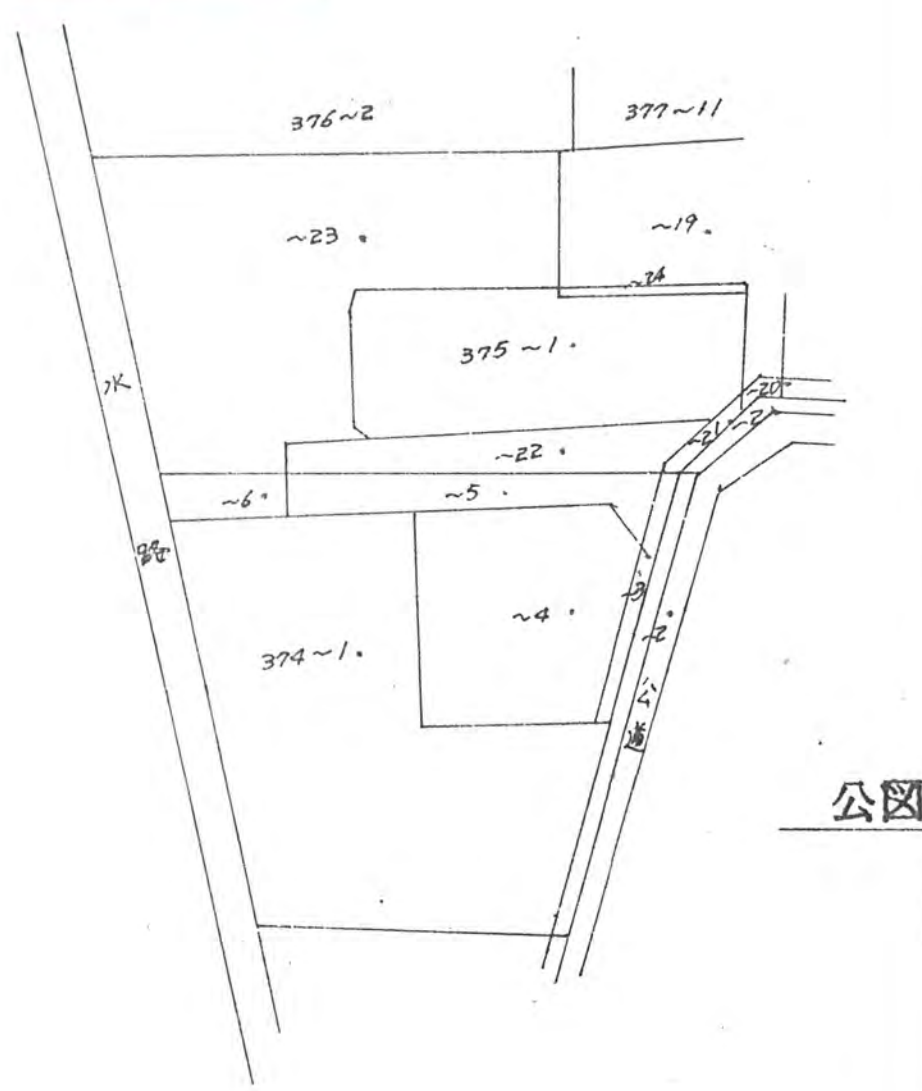

公図

