
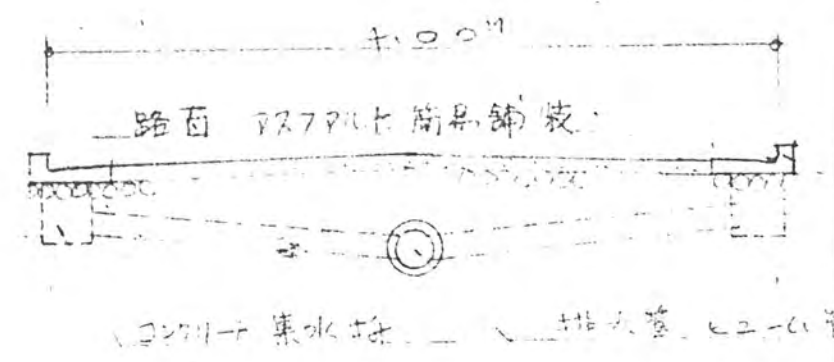
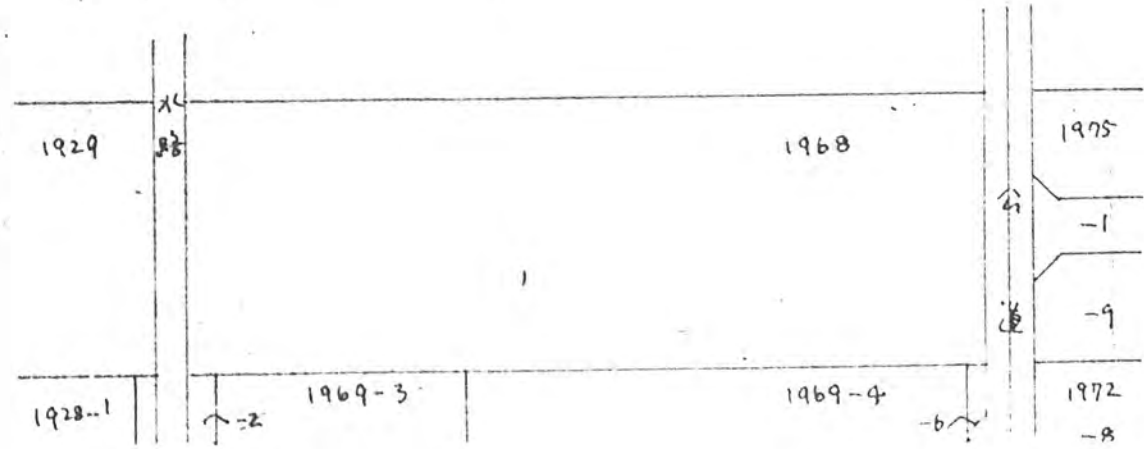


幅員 4.00メートル・延長 51.58メートル・面積 214 平方メートル





3、利用宅地総面積 720 平方メートル

50年7月17日第69号
幅員40m 延長51.58m 2a1


地籍図 S=1:200

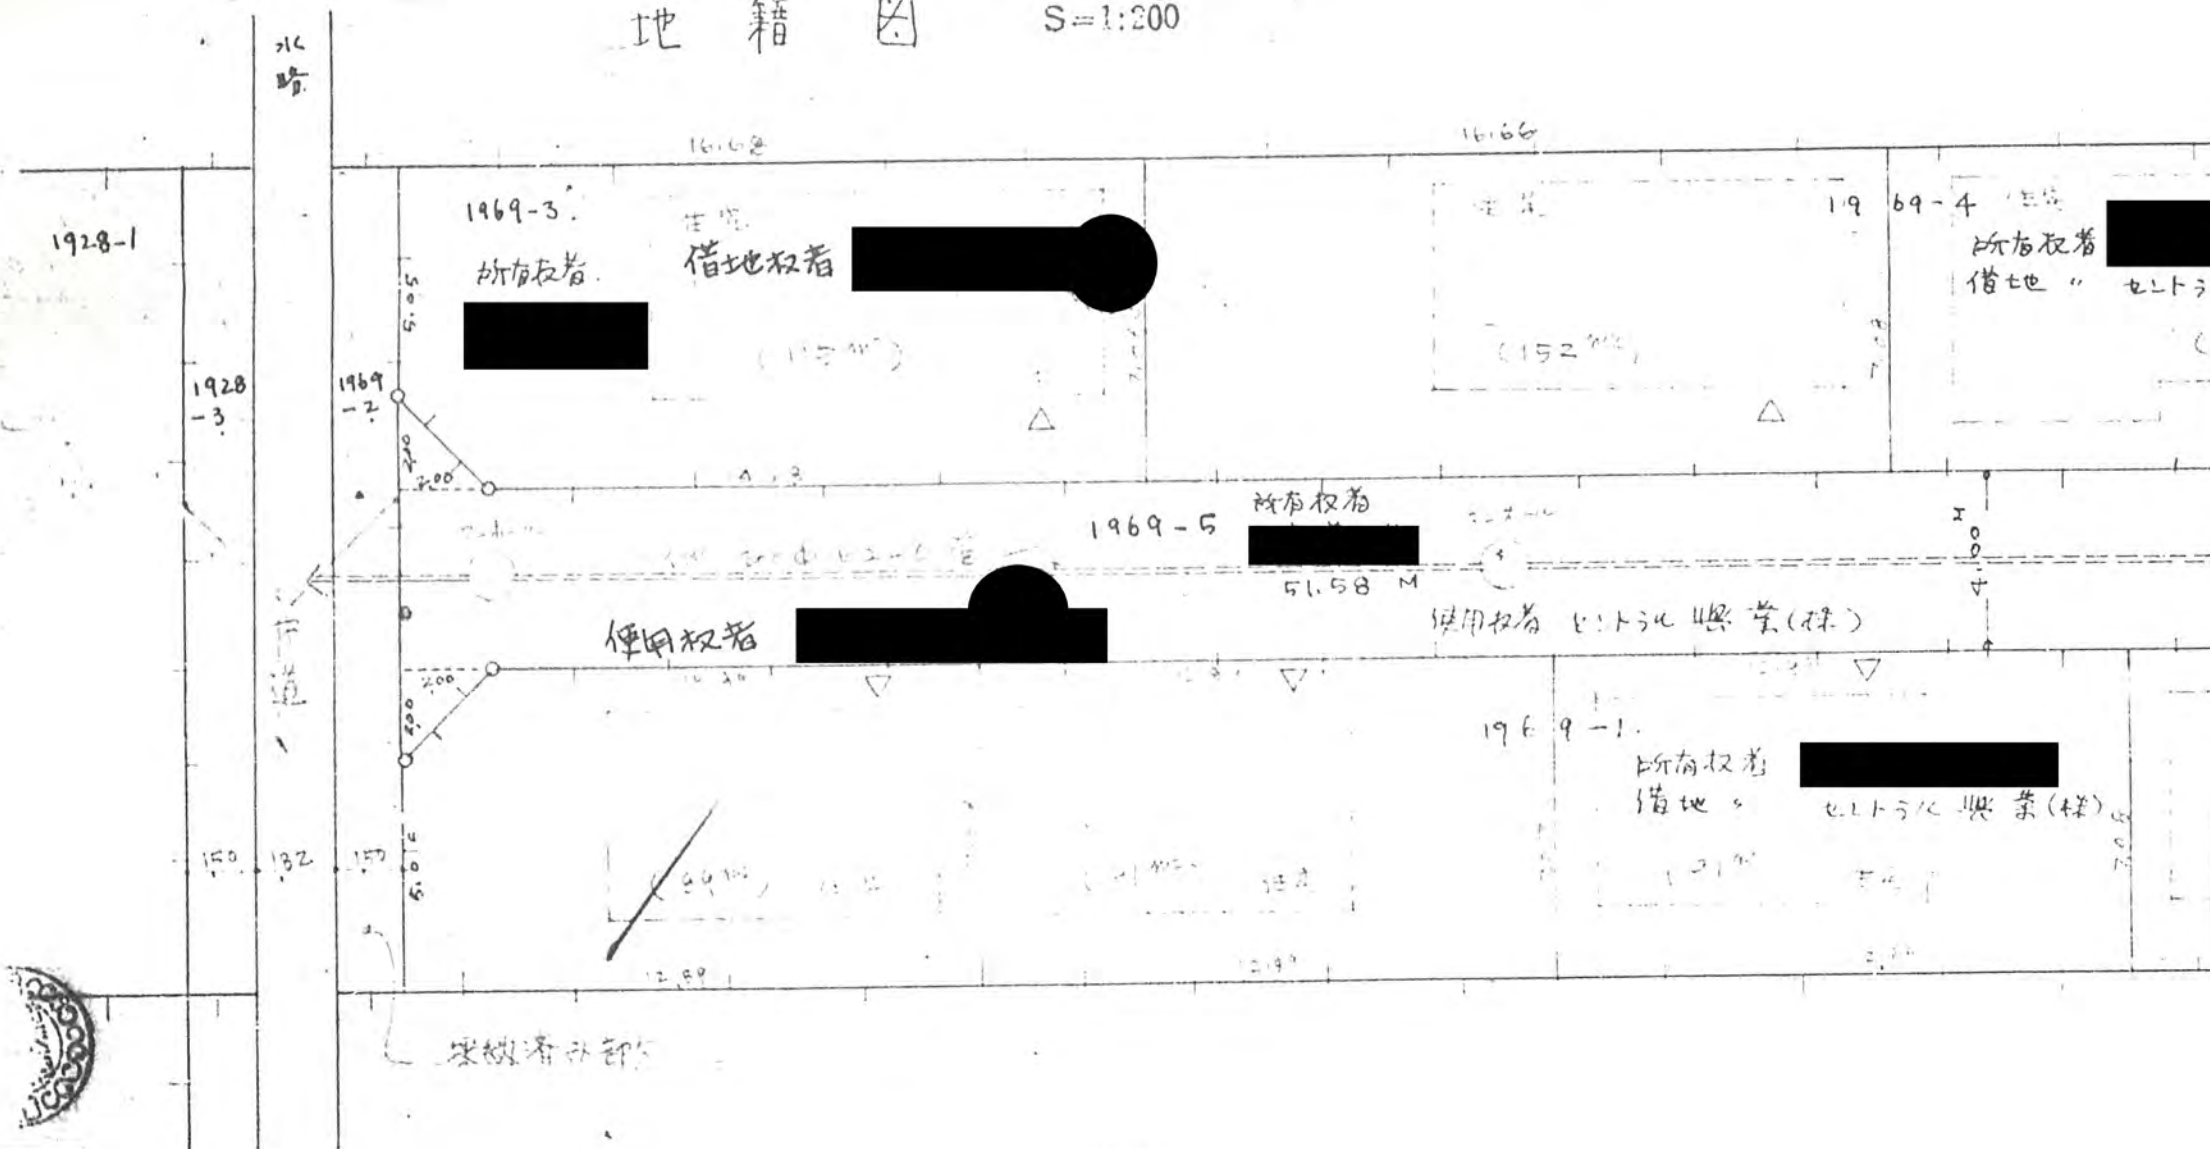

S=1:200

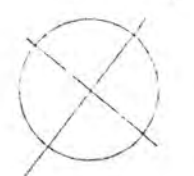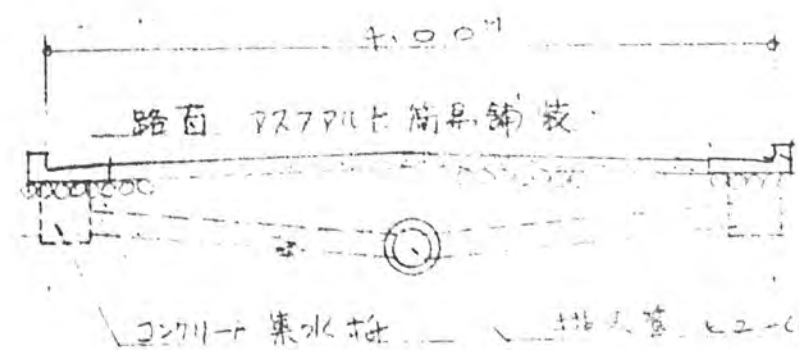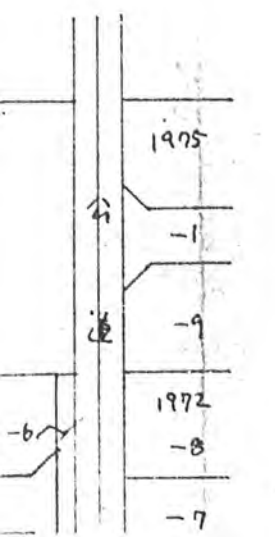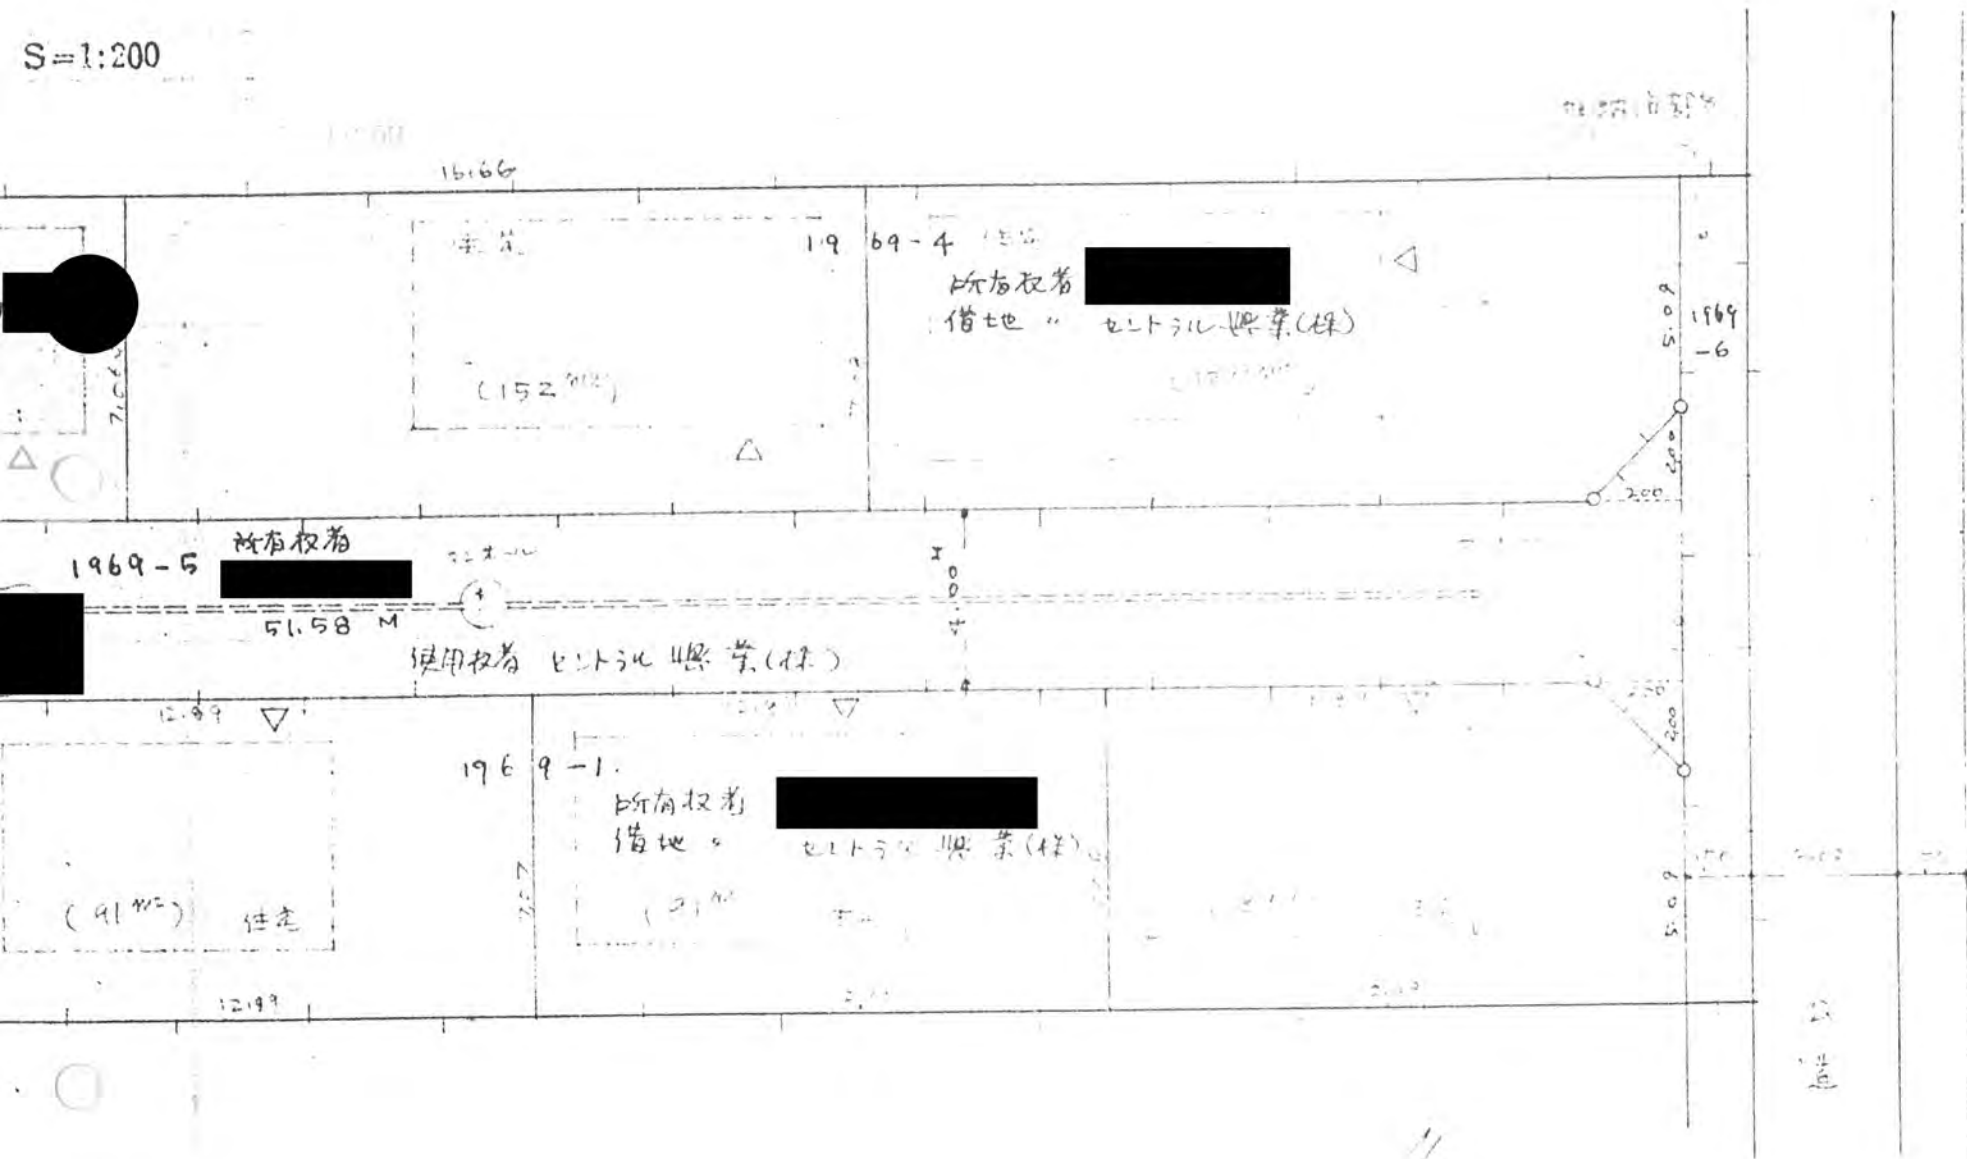

2x270以上L型 600x450

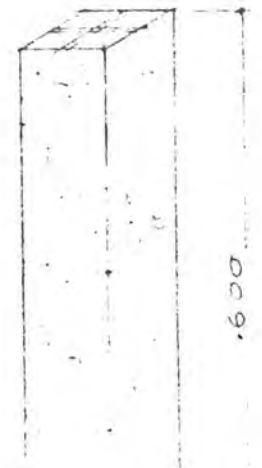

構造図