


延び面積
 ・延長 35.00 メートル・面積 142.46 平方メートル

平方メートル

50年8月18日第89号
 幅員40m 延長35.0m

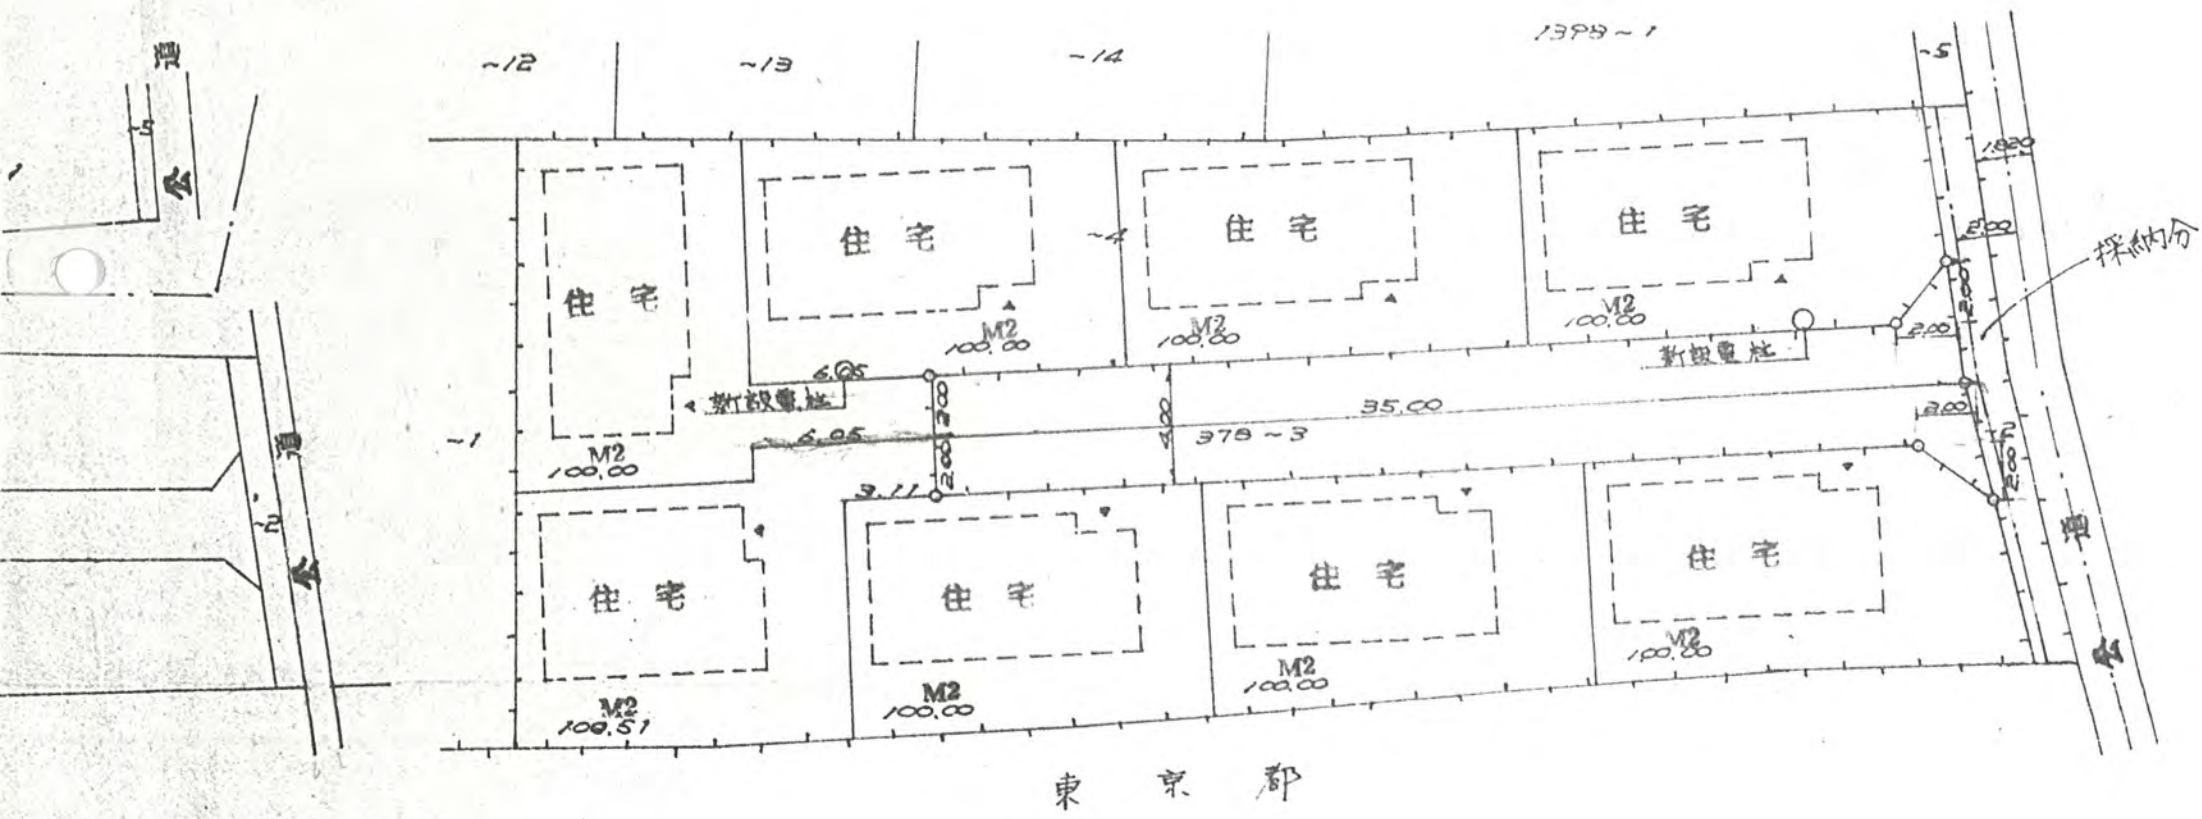

地籍図 S=1:300



境石構造図
 S=1:10

