


4.000 メートル・延長 56.900
 総面積 596 平方メートル

メートル・面積 304

50年8月20日第95号
 幅員4.0m 延長56.9m

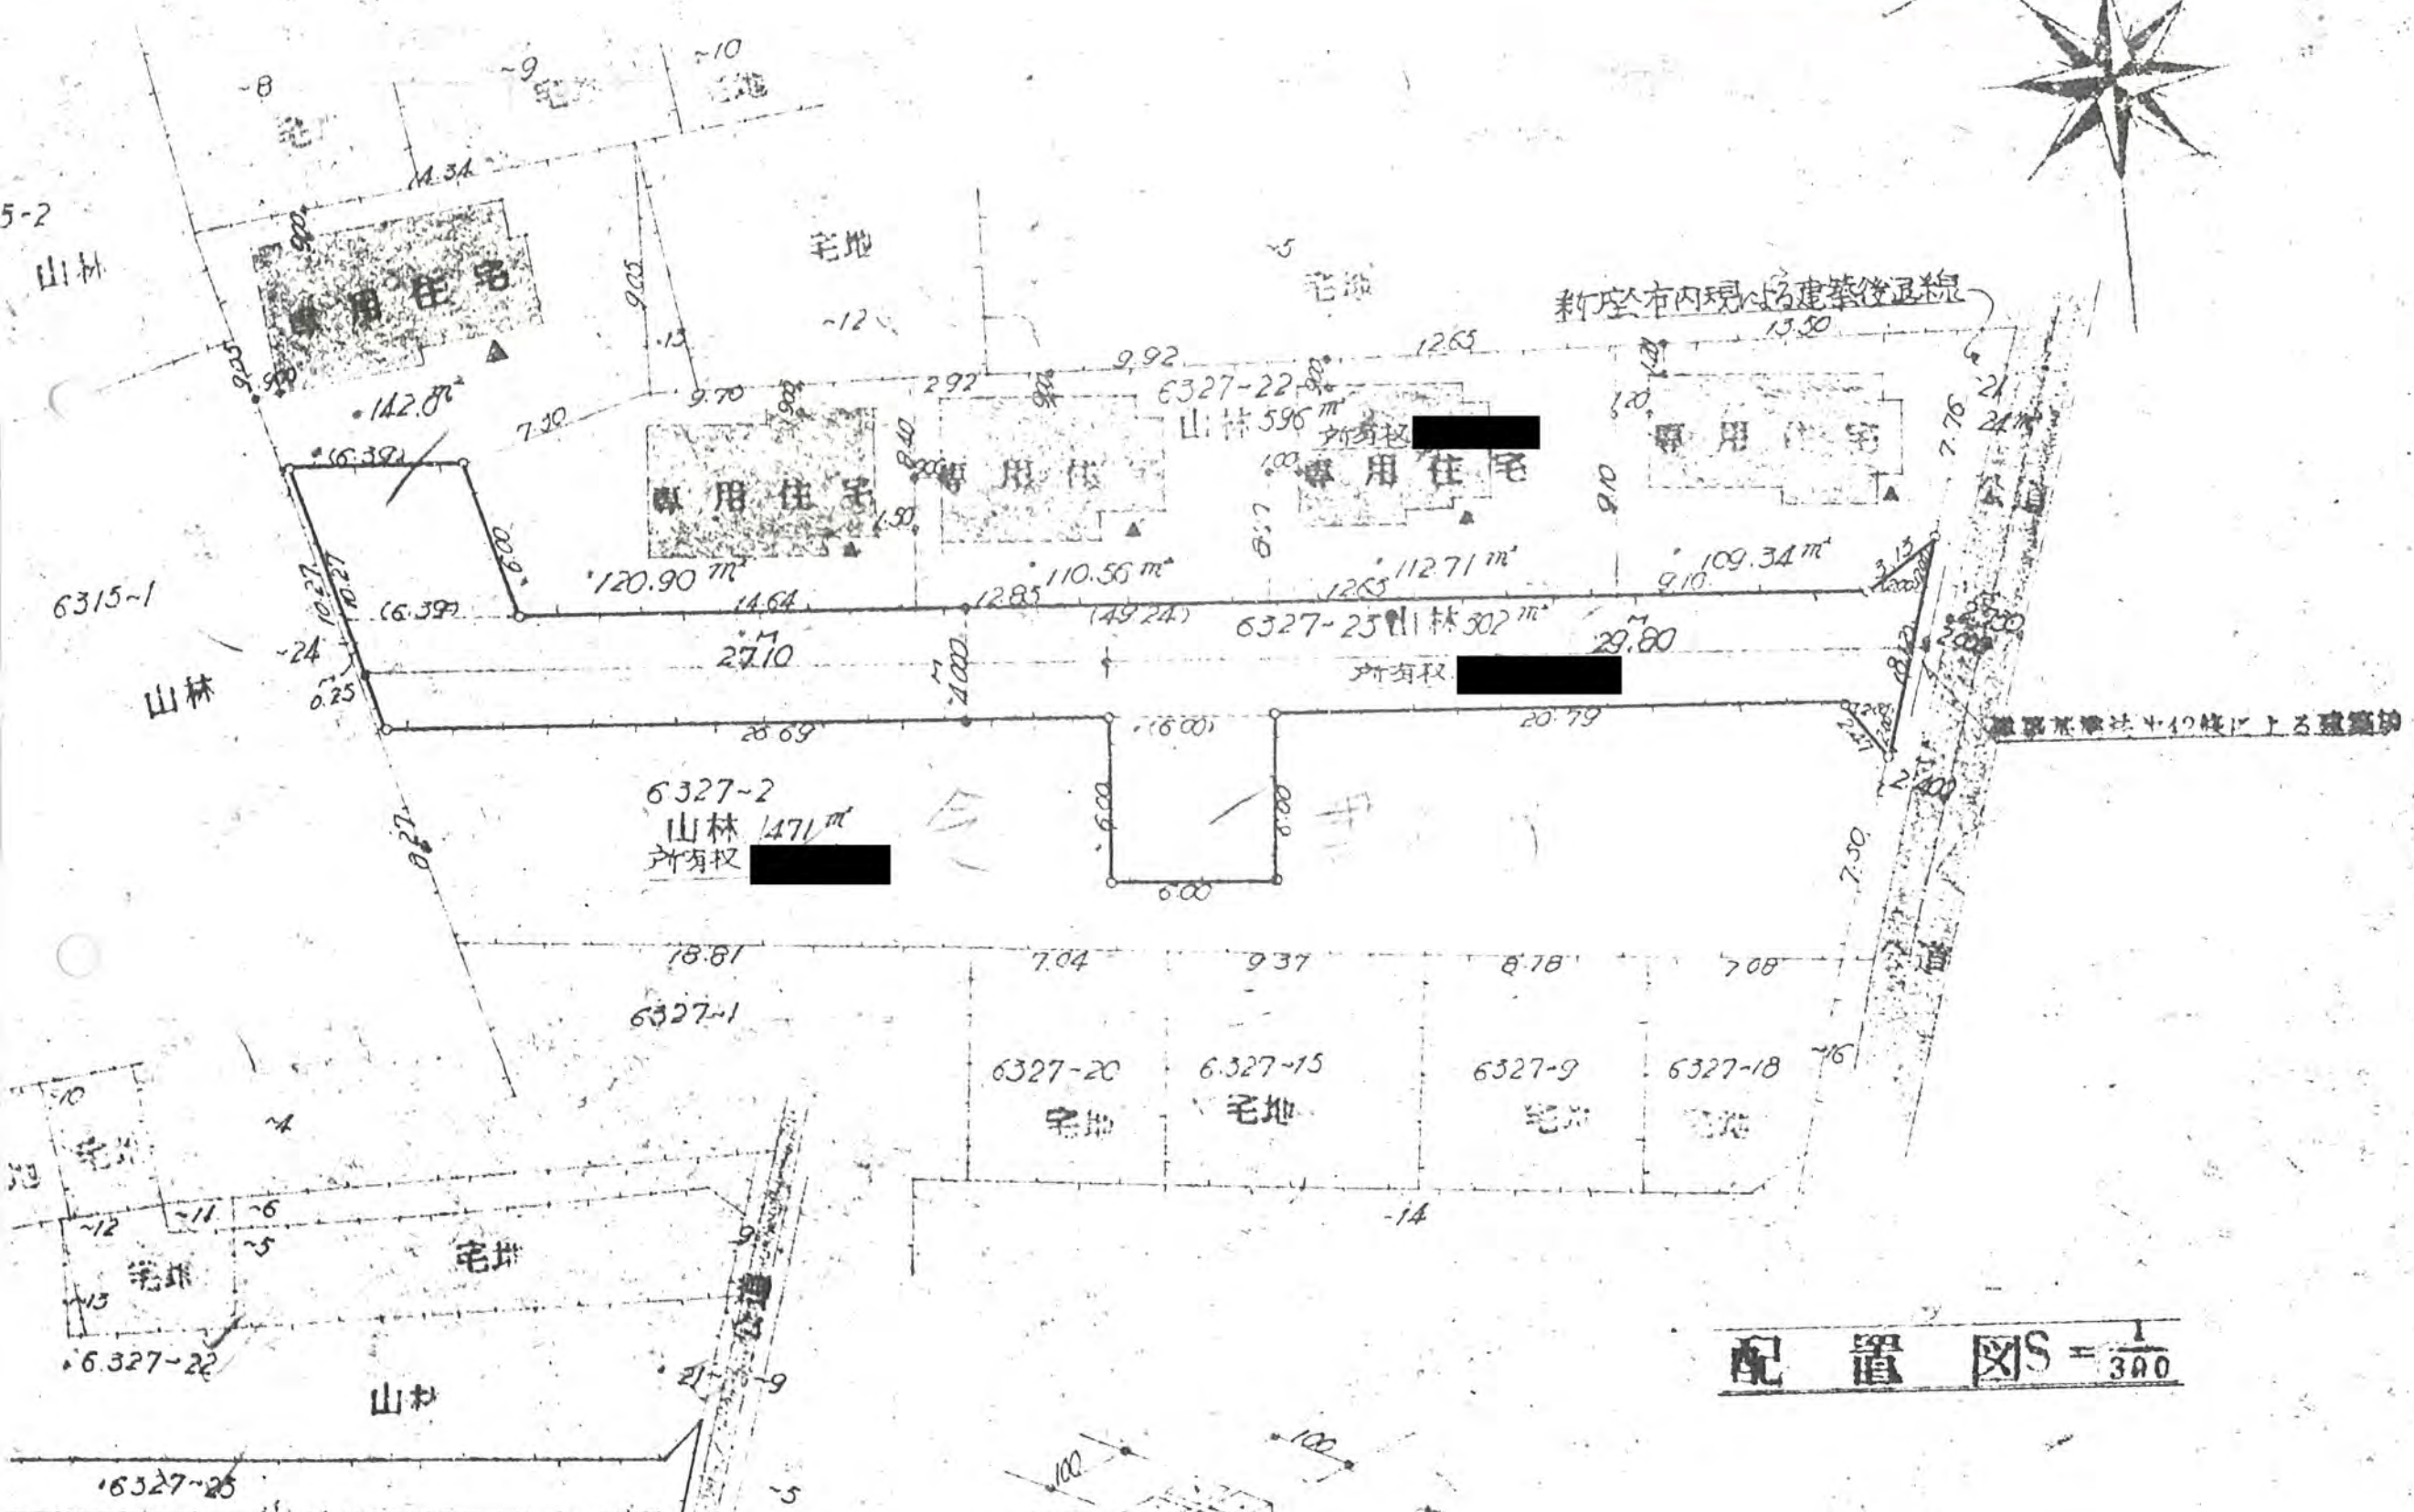

配置図 S = 1/300