


丁目4931-34, 4931-35, 4931-37.

メートル・面積 144 平方メートル

50年9月11日第116号
幅員40m延長35.0m

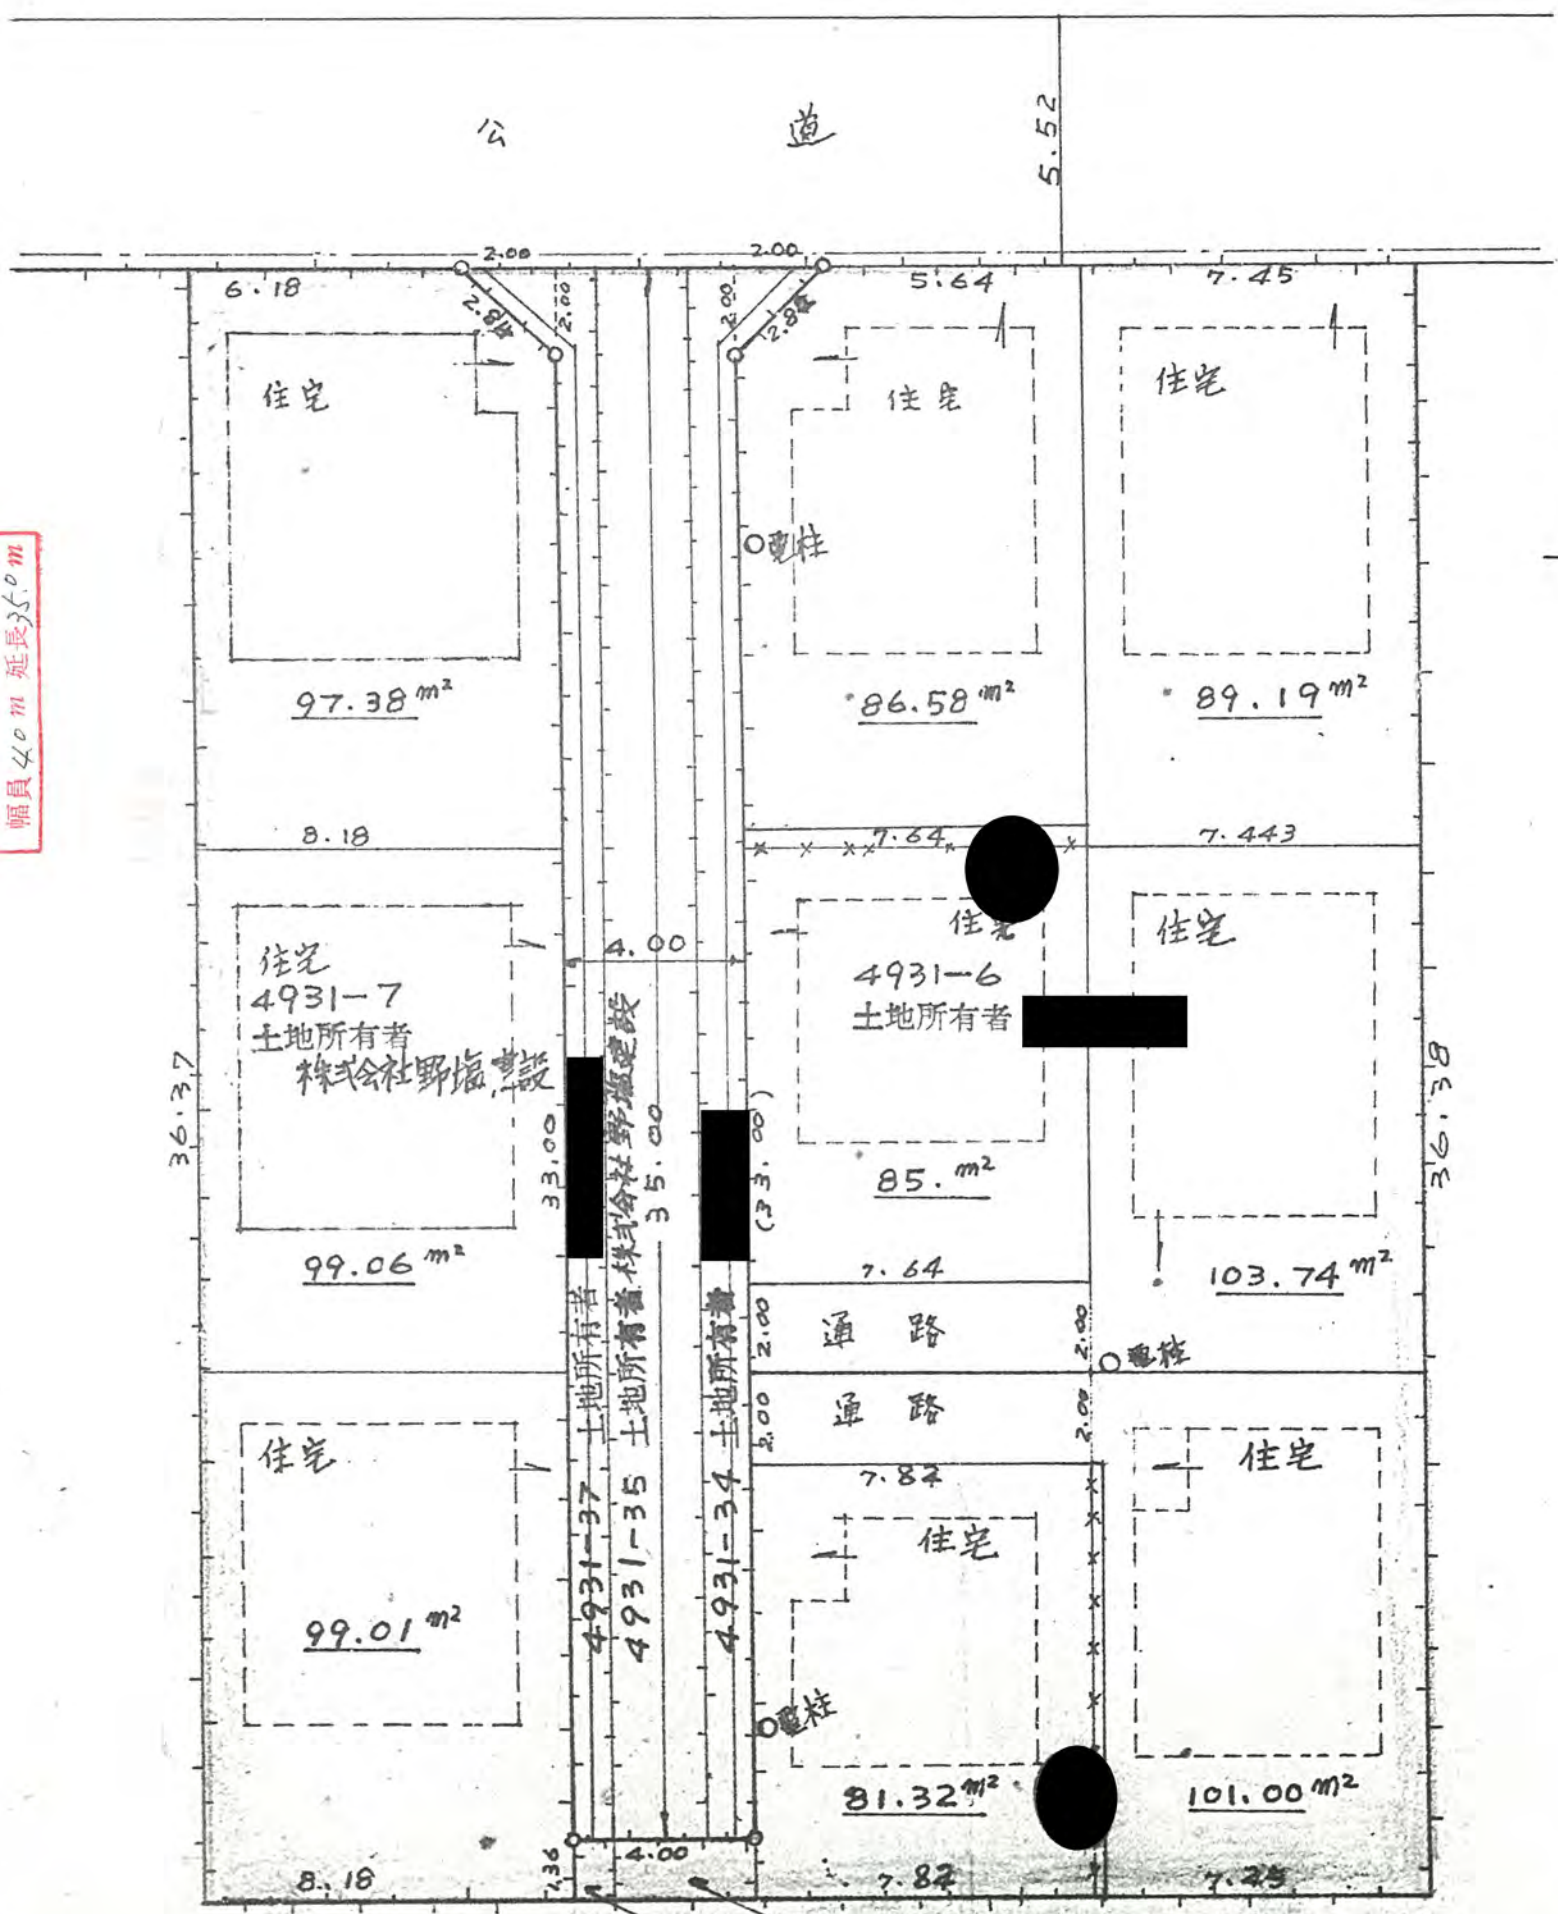

36.37

36.38

33.00

35.00

(33.00)

2.00

2.00

2.00

2.00

2.00

2.00

2.00

2.00

2.00

2.00

2.00

2.00

6.18

5.64

7.45

住宅

住宅

住宅

97.38 m²

86.58 m²

89.19 m²

8.18

7.443

住宅

住宅

住宅

4931-7
土地所有者
株式会社野嶺建設

4931-6
土地所有者

85. m²

103.74 m²

通路

通路

住宅

住宅

住宅

99.01 m²

81.32 m²

101.00 m²

8.18

7.25

4931-37 土地所有者
4931-35 土地所有者
4931-34 土地所有者
4931-36 土地所有者
4931-38 土地所有者

