

申請に係る土地の地名地番 新座市大和田1丁目 1051~1. 1053~2
 1052~3. 1055~3

50年9月26日第127号
 幅員4.0m 延長82.36m



申請に係る道路の幅員、延長及び面積

幅員 4.00メートル・延長 82.36メートル・面積 336.64 平方メートル

利用宅地総面積 517.82 平方メートル

地籍図

1/300

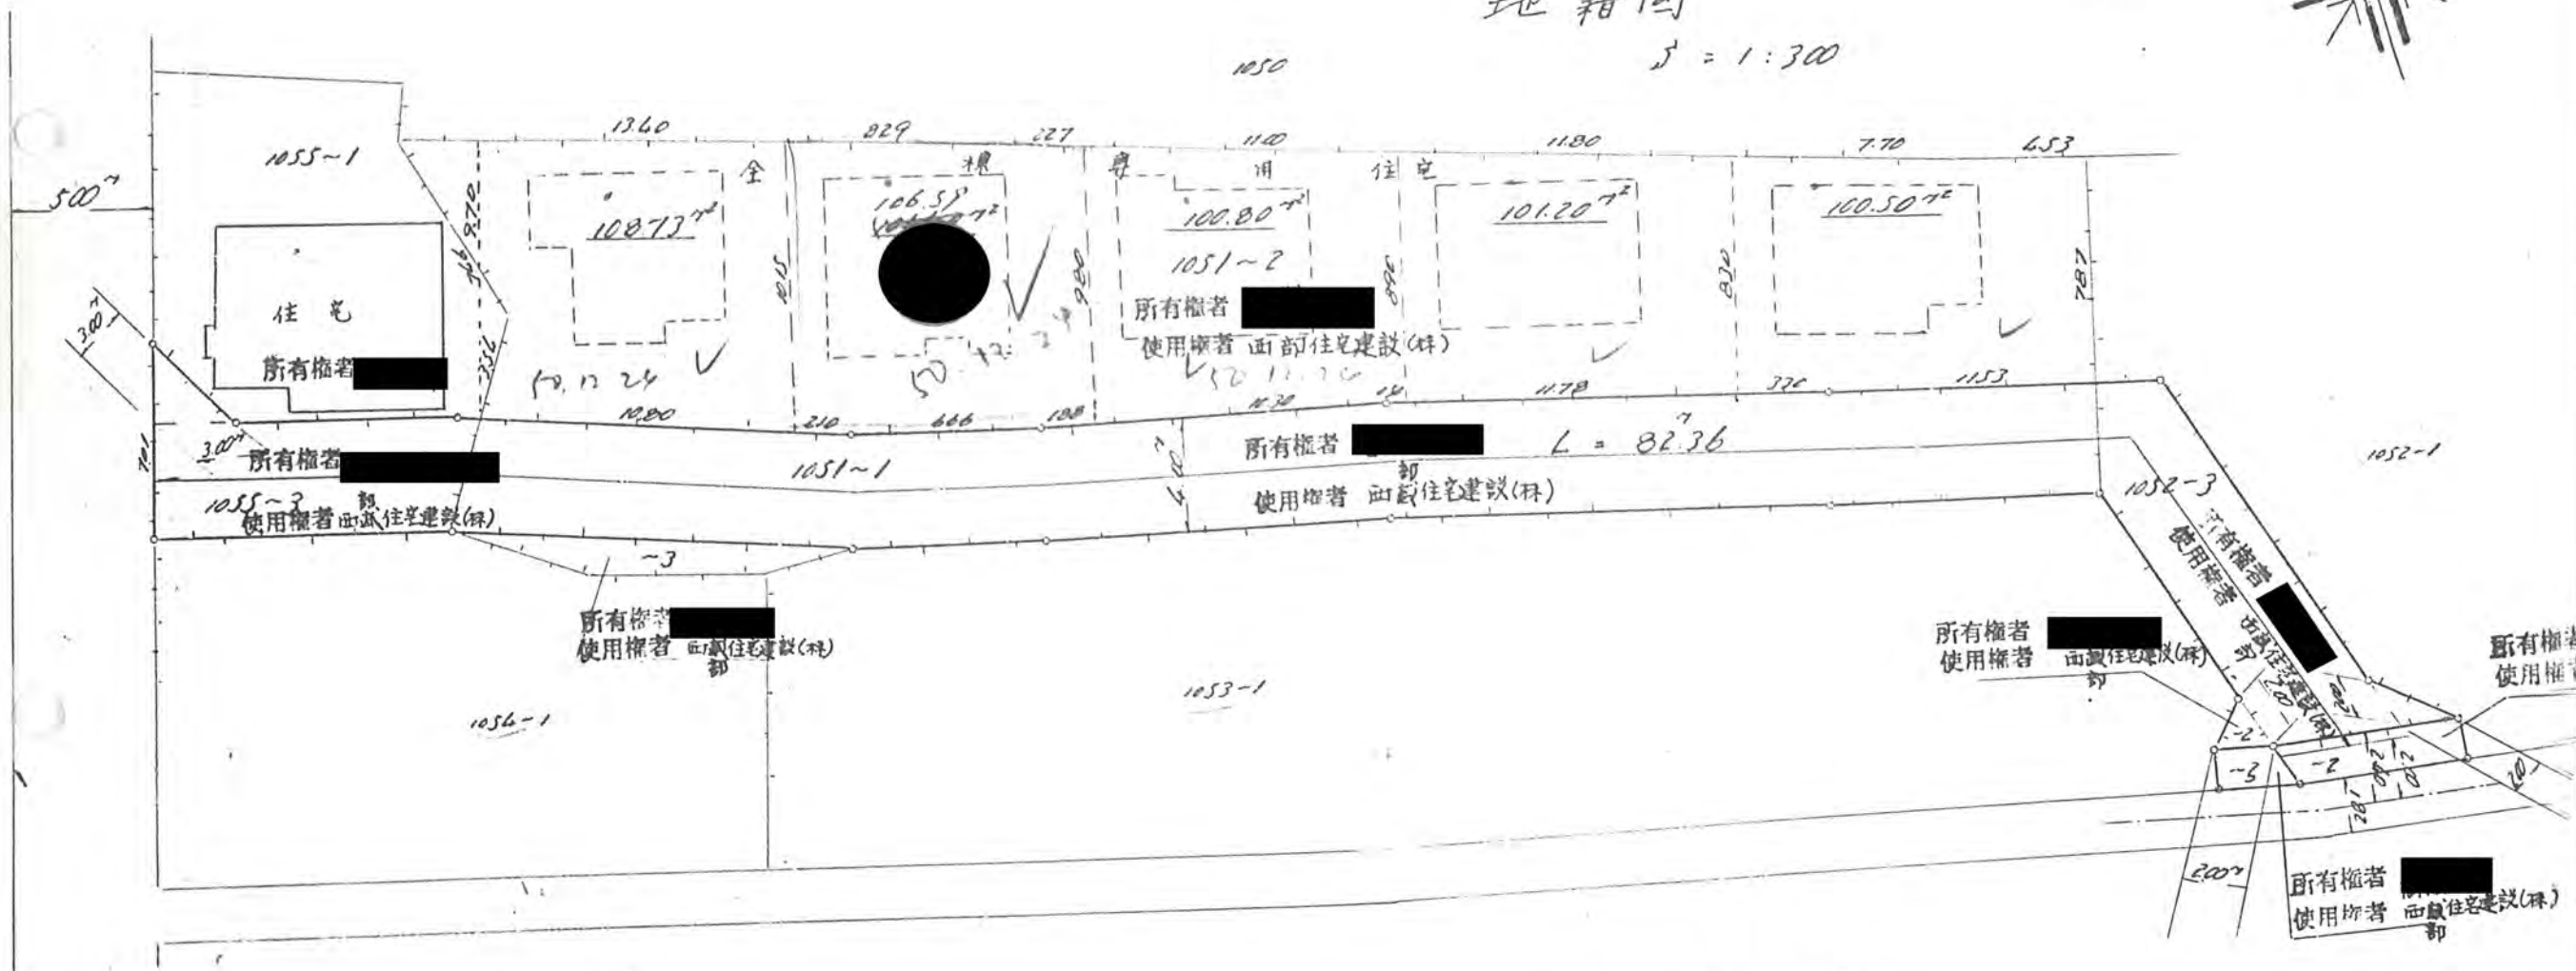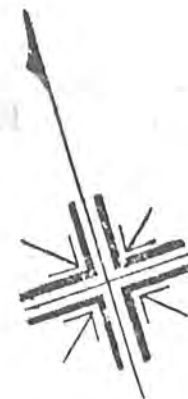

公図。写し 1/600

境界石構造図 1/50

