


1、申請に係る土地の地名地番 新座市を境、50-720-52

2、申請に係る道路の幅員、延長及び面積

幅員 4.00メートル・延長 35.00メートル・面積 145平方メートル

3、利用宅地総面積 827平方メートル

50年2月10日第149号
幅員40m 延長36.0m

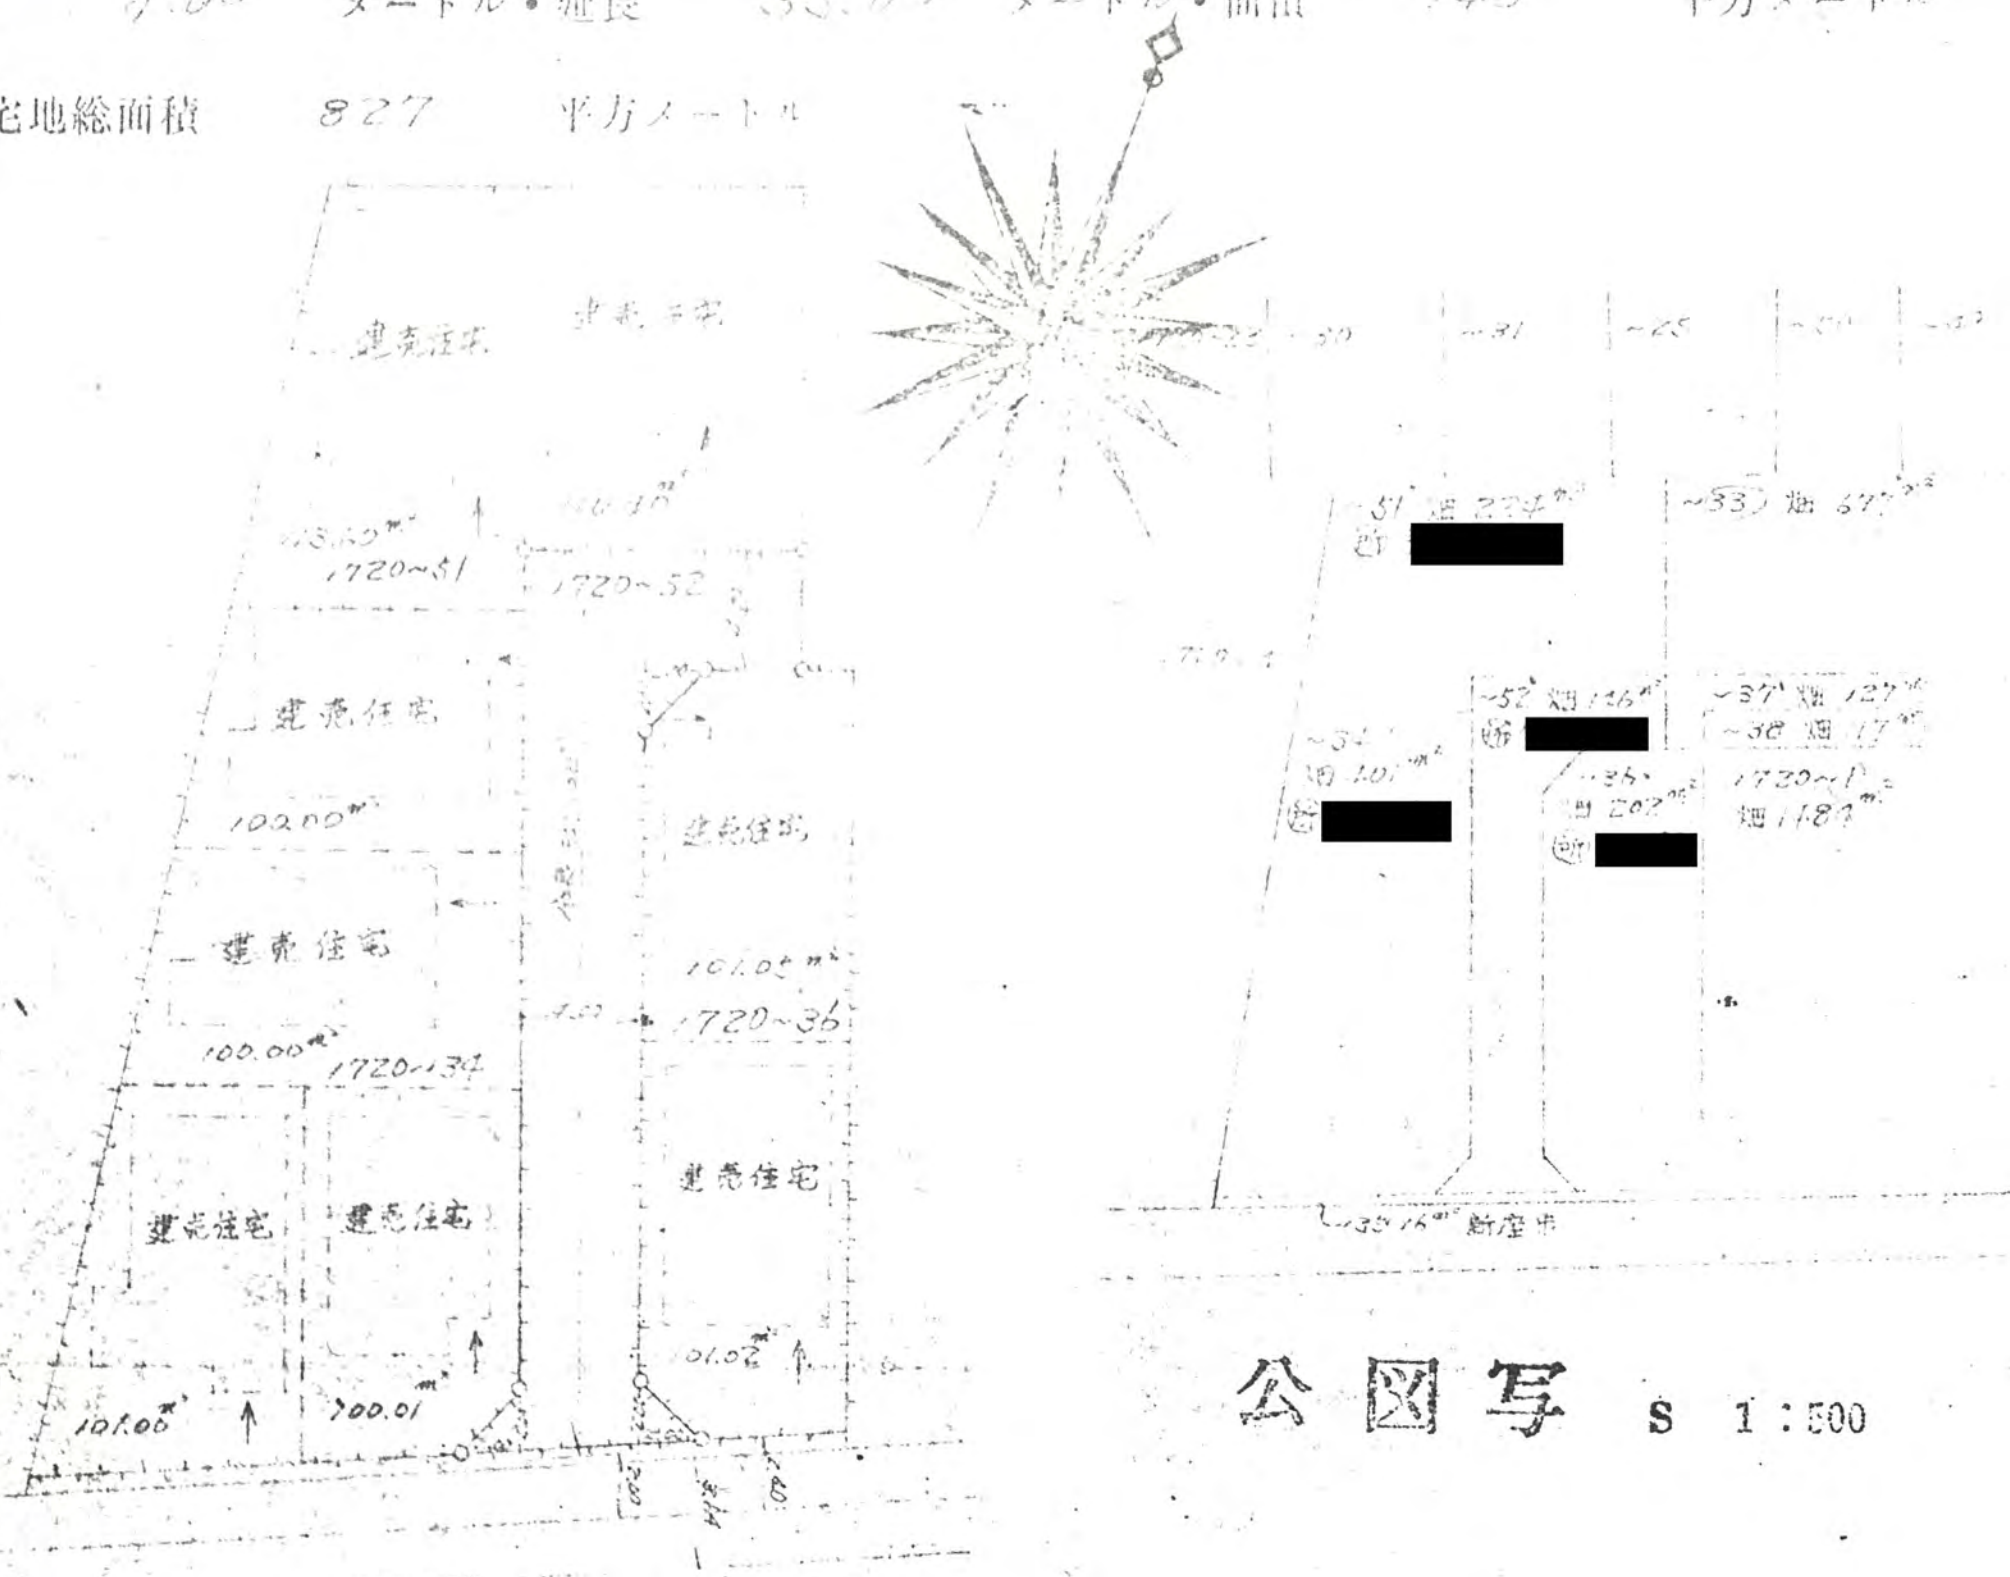

公 図 写 S 1 : 500