

1、申請に係る土地




2、申請に係る道路


幅員

3、利用宅地総面積

50年2月13日第150号
幅員6.0m 延長62.3m

491

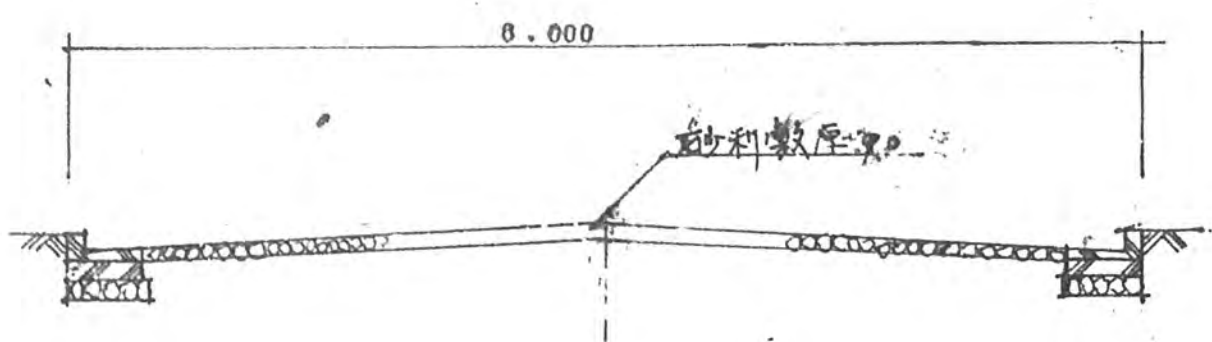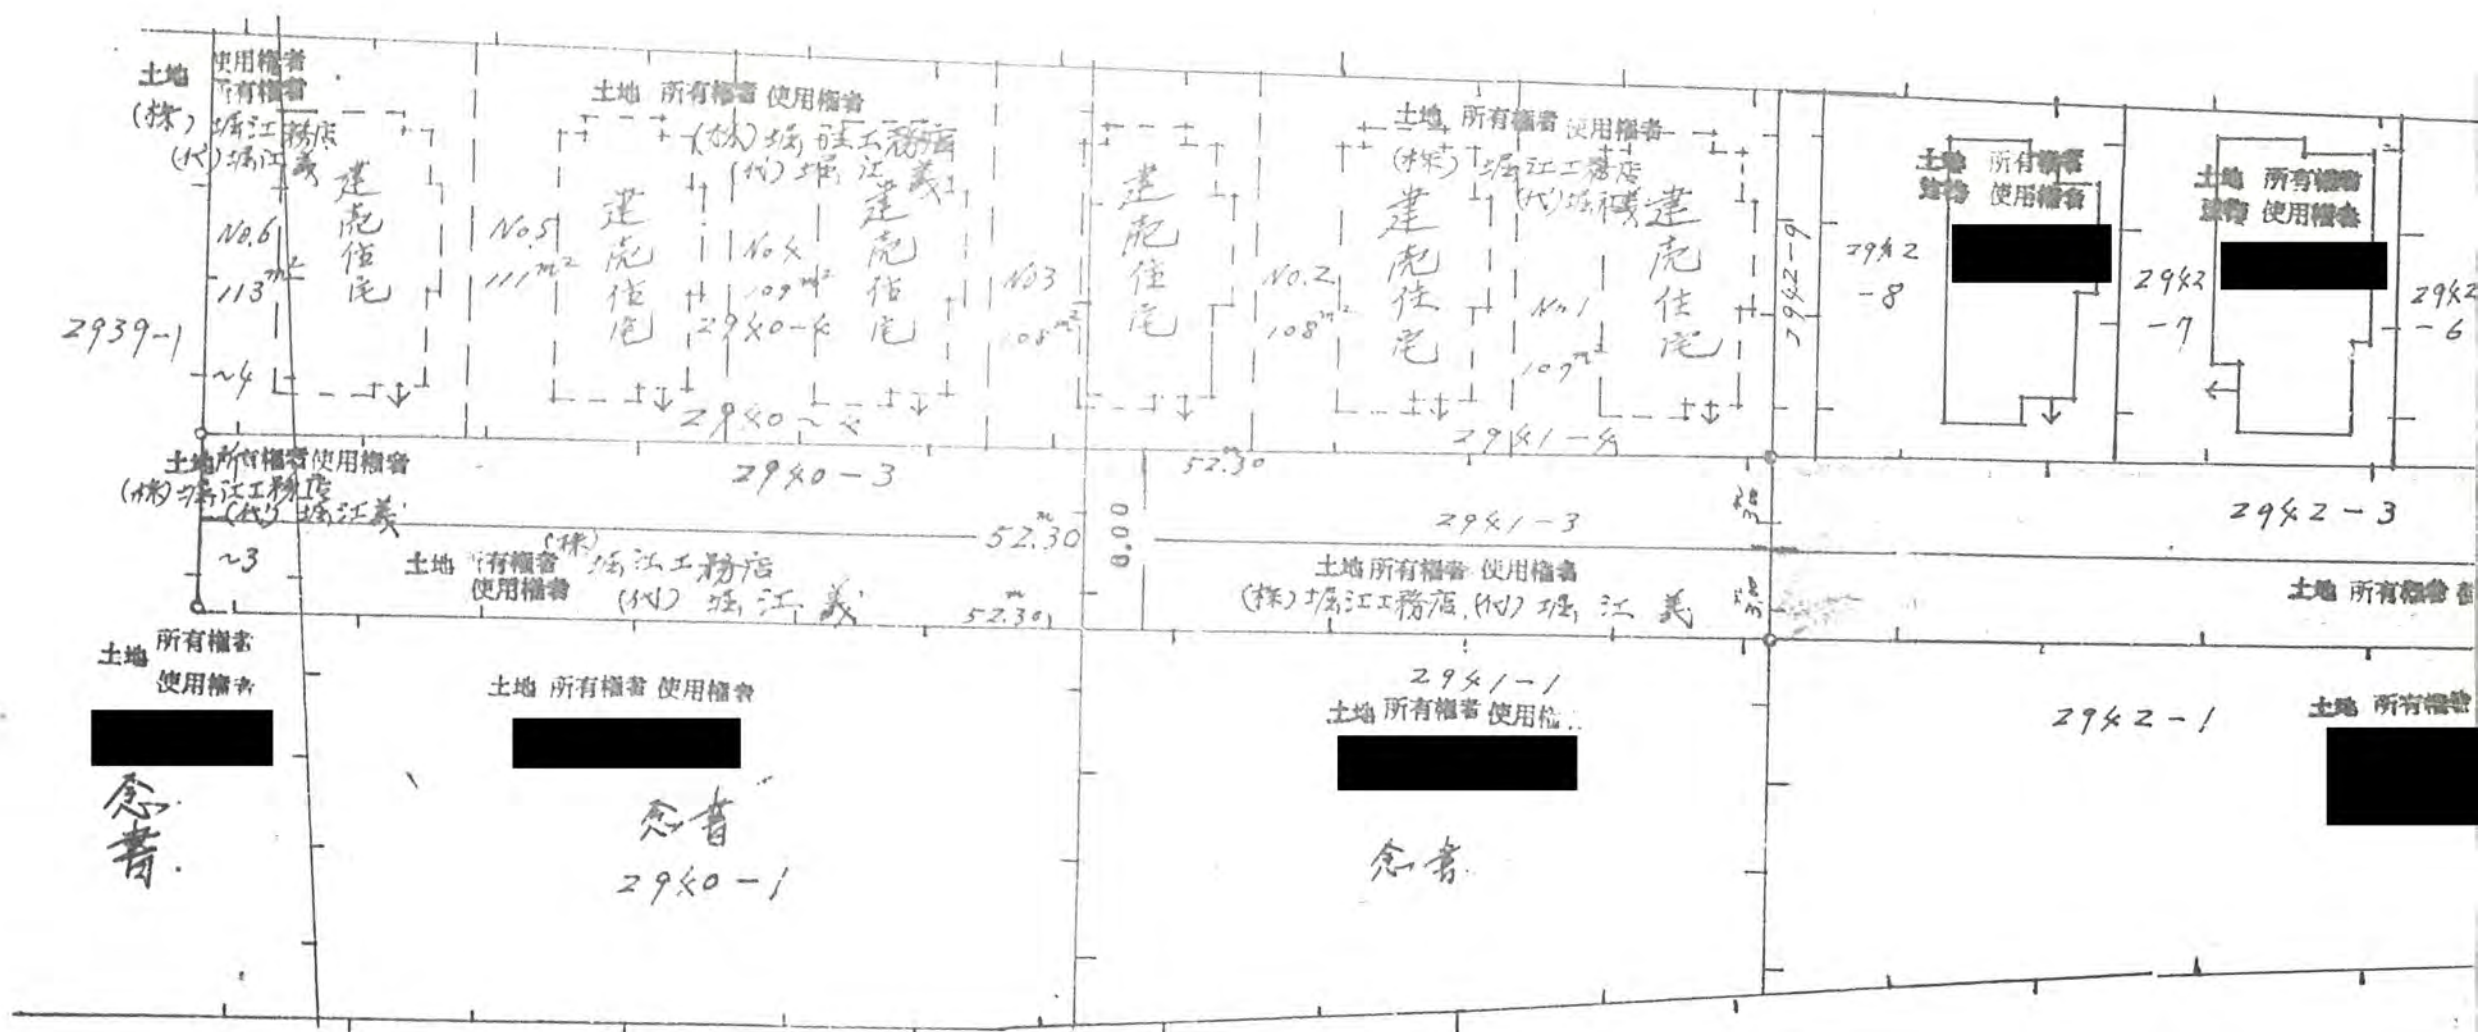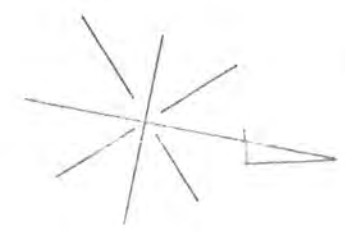

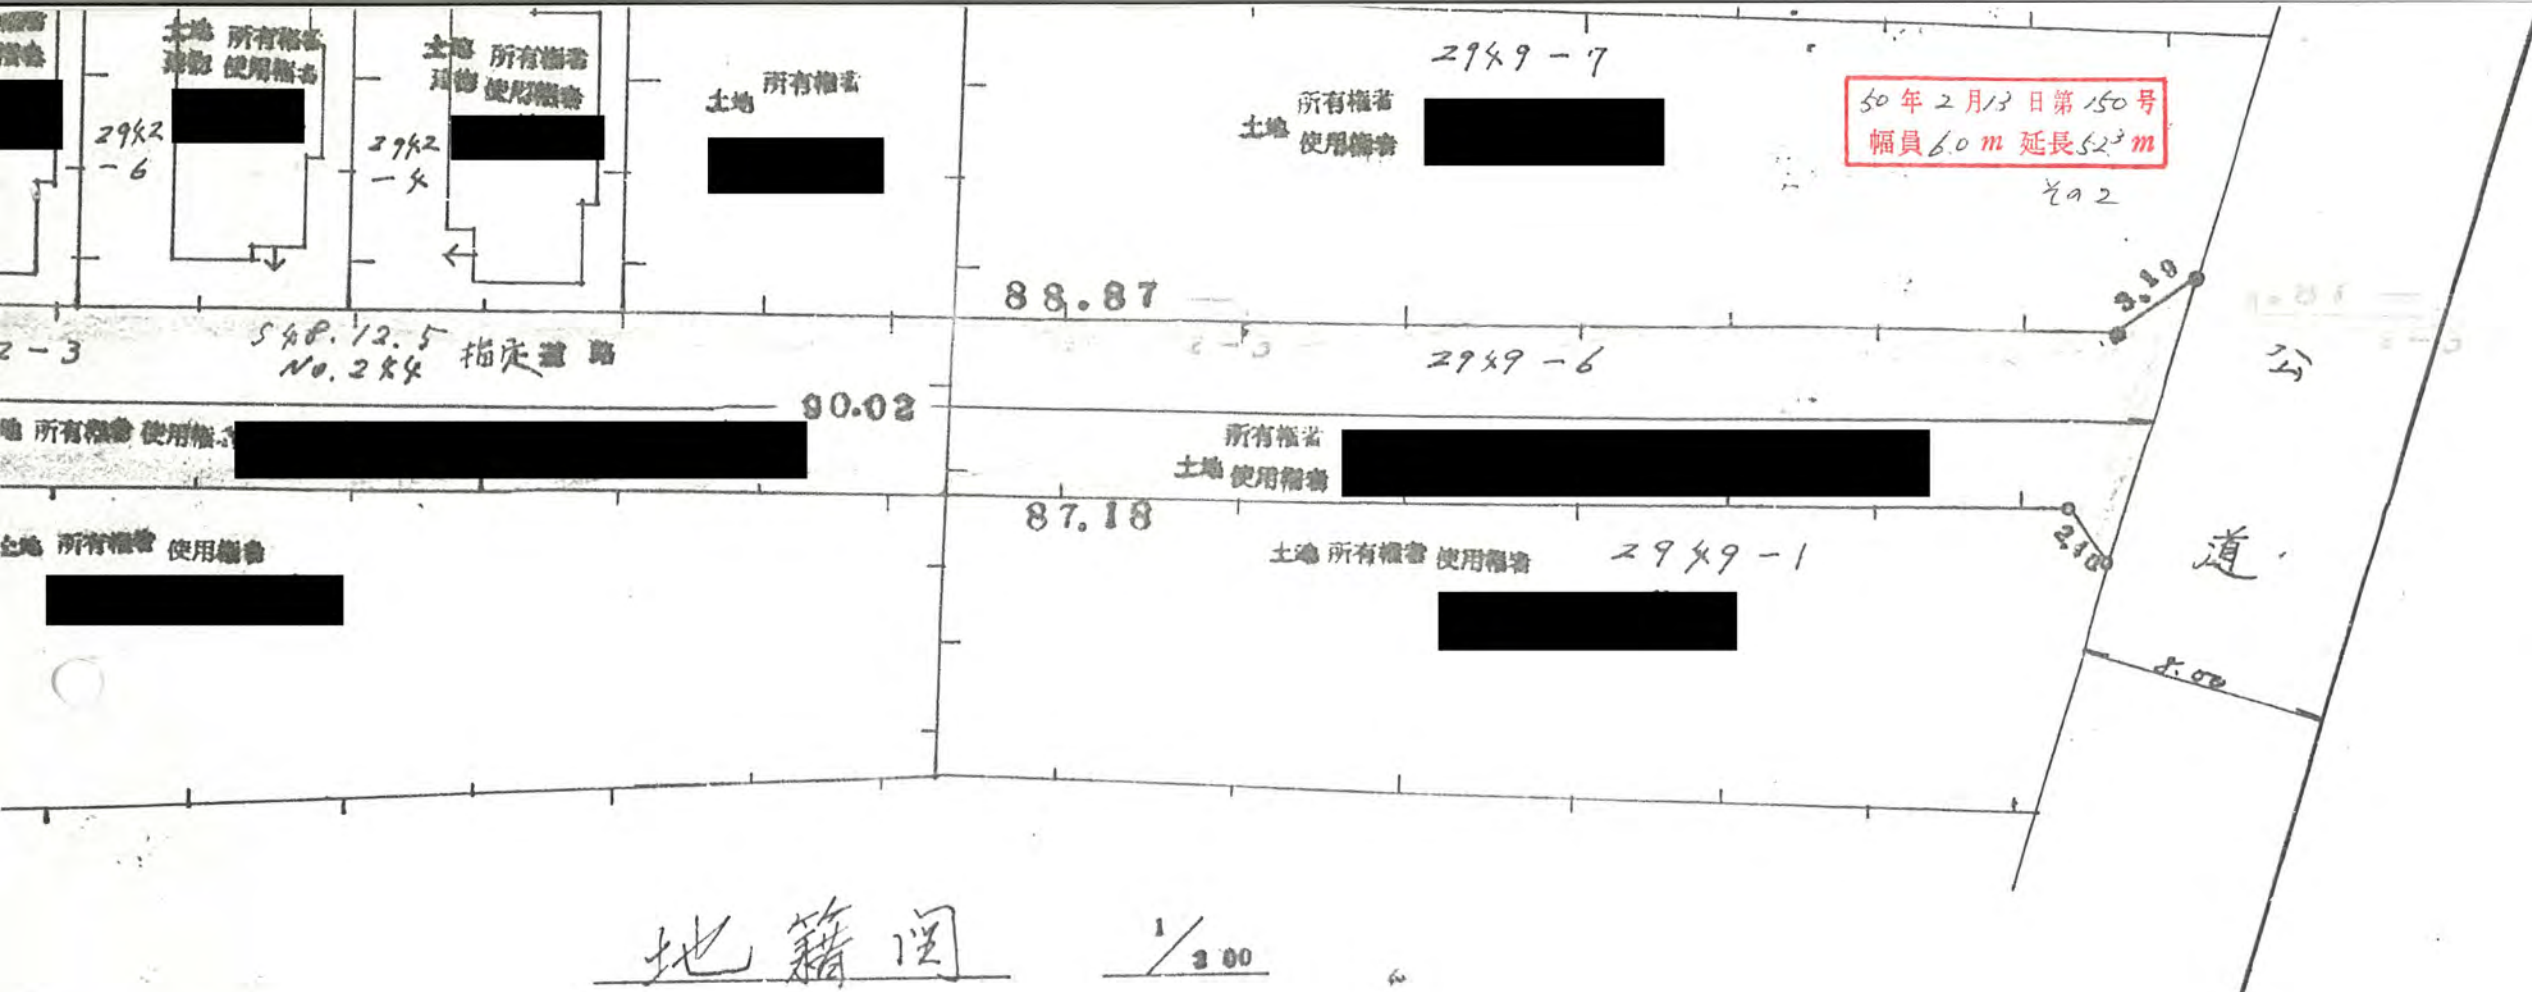

地籍图 1/300

分图写L 1/500

