


50年2月13日第151号  
幅員6.0m 延長62.94m

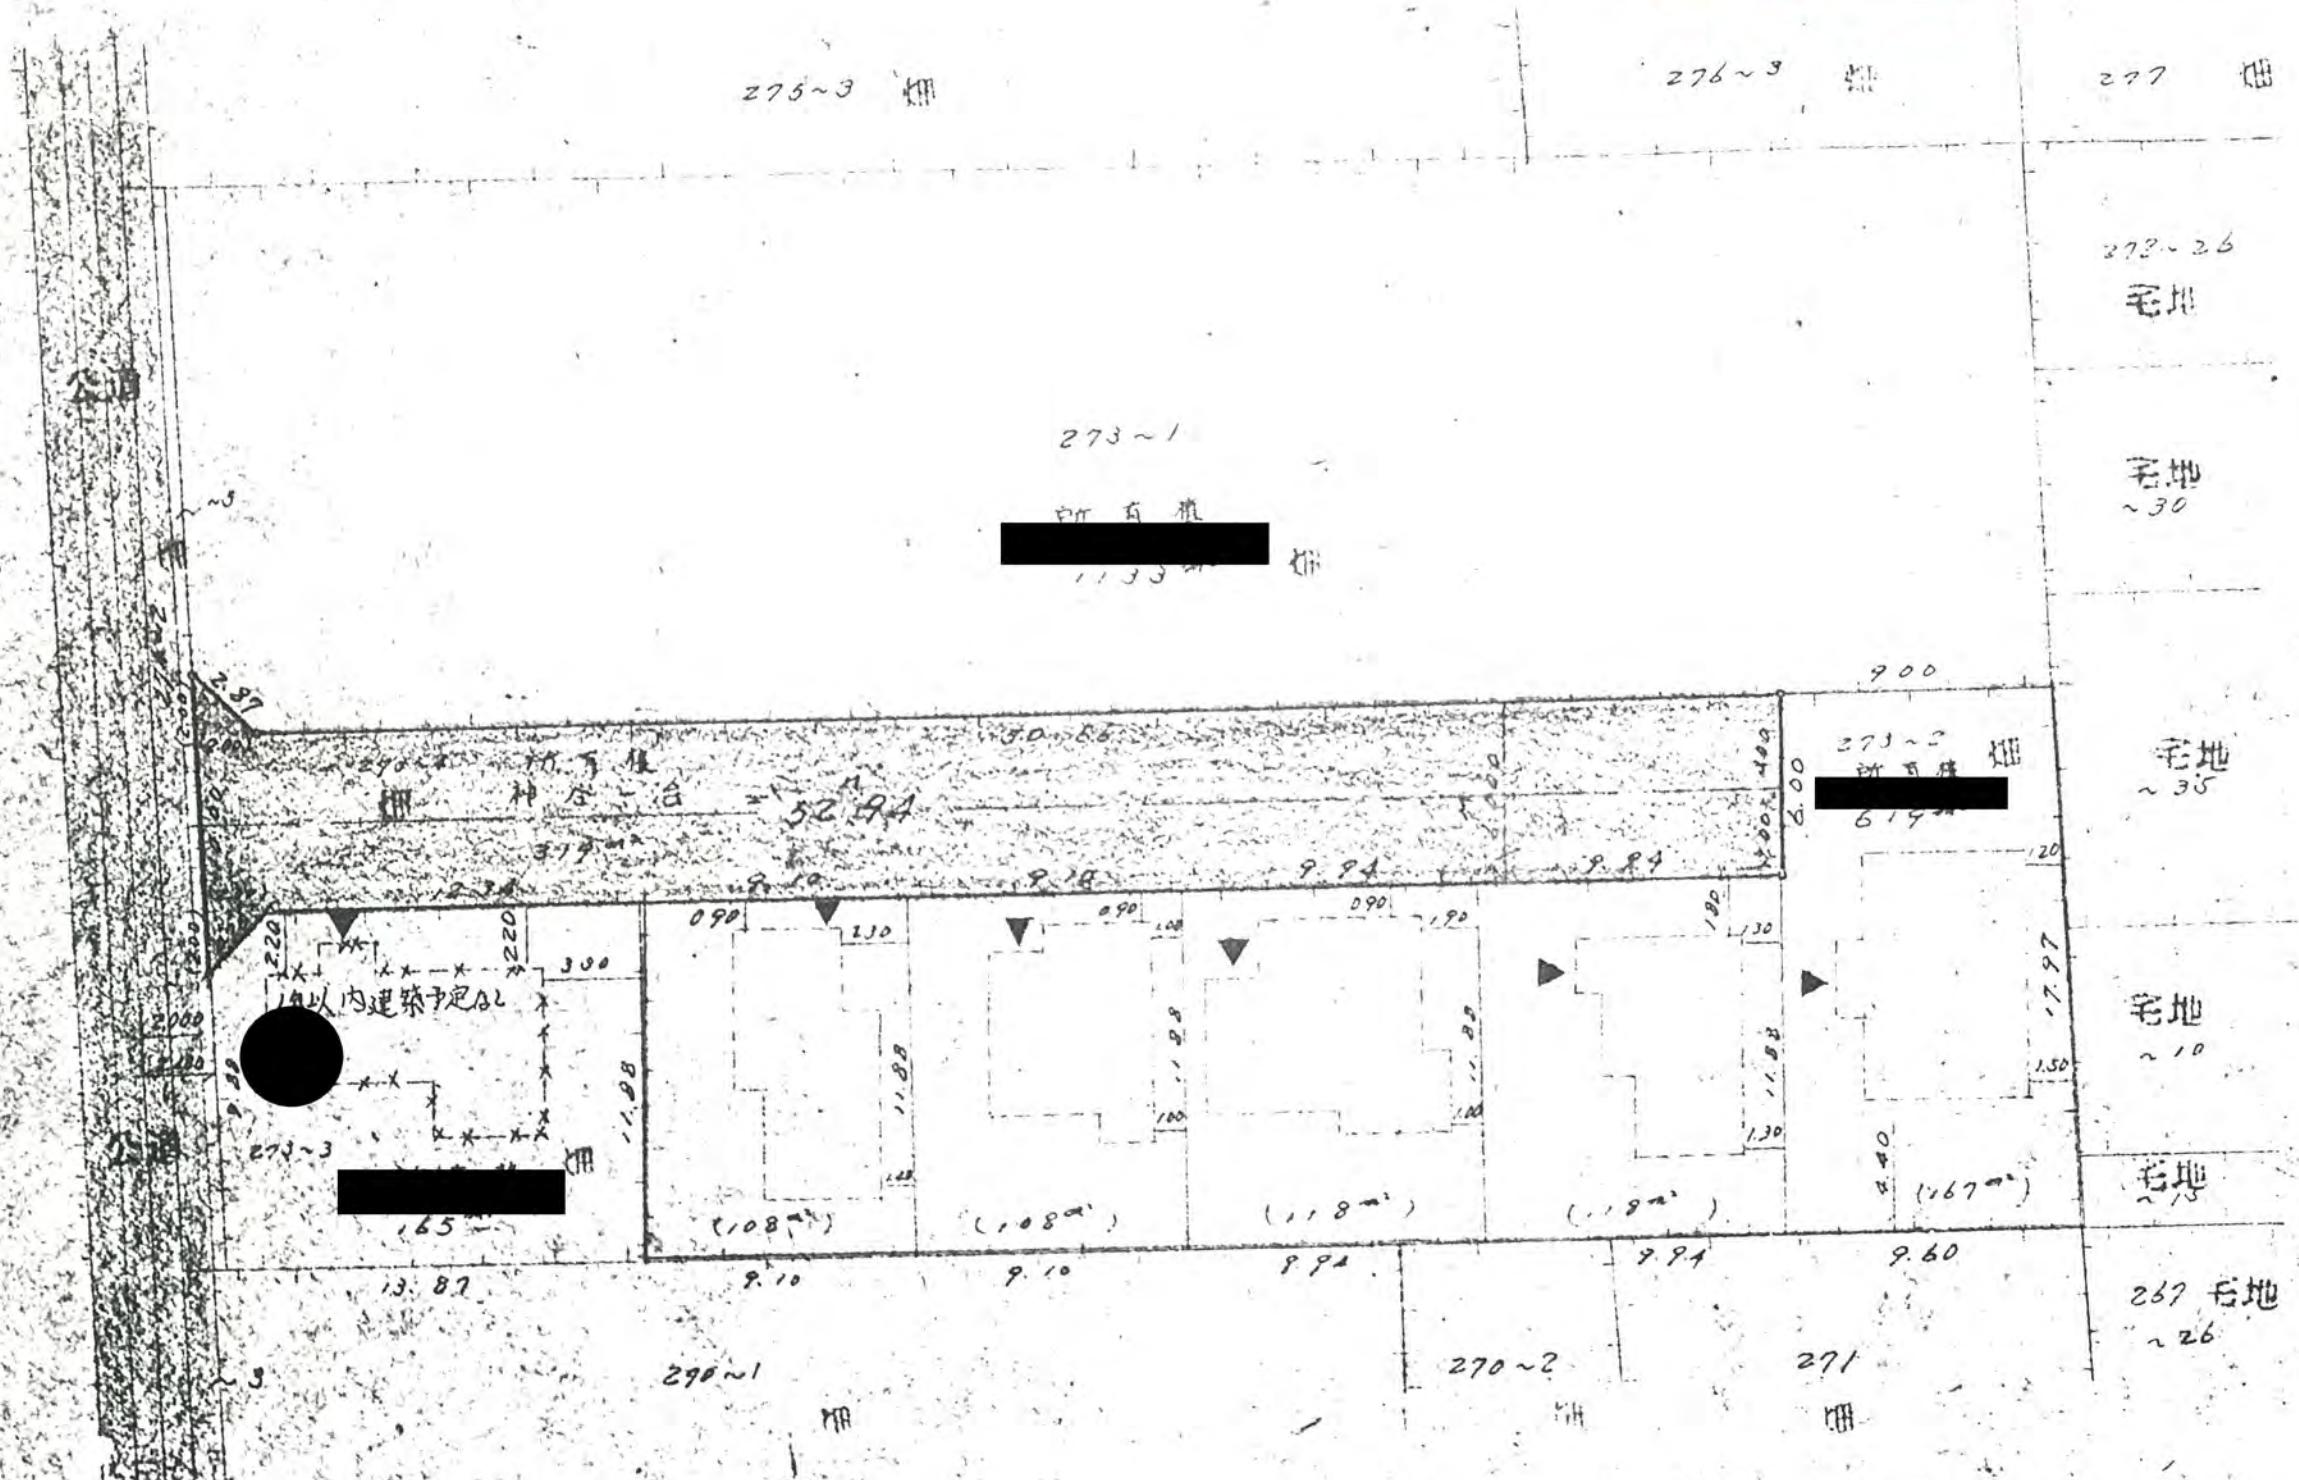

実測図 S =  $\frac{1}{30}$