


50年3月11日第155号
幅員40m 延長35.0m

1、申請に係る土地の地名地番 旭町野崎三丁目538~4-5~6

2、申請に係る道路の幅員、延長及び面積

幅員 4.00メートル・延長 35.00メートル・面積 143平方メートル

3、利用宅地総面積 550.43平方メートル

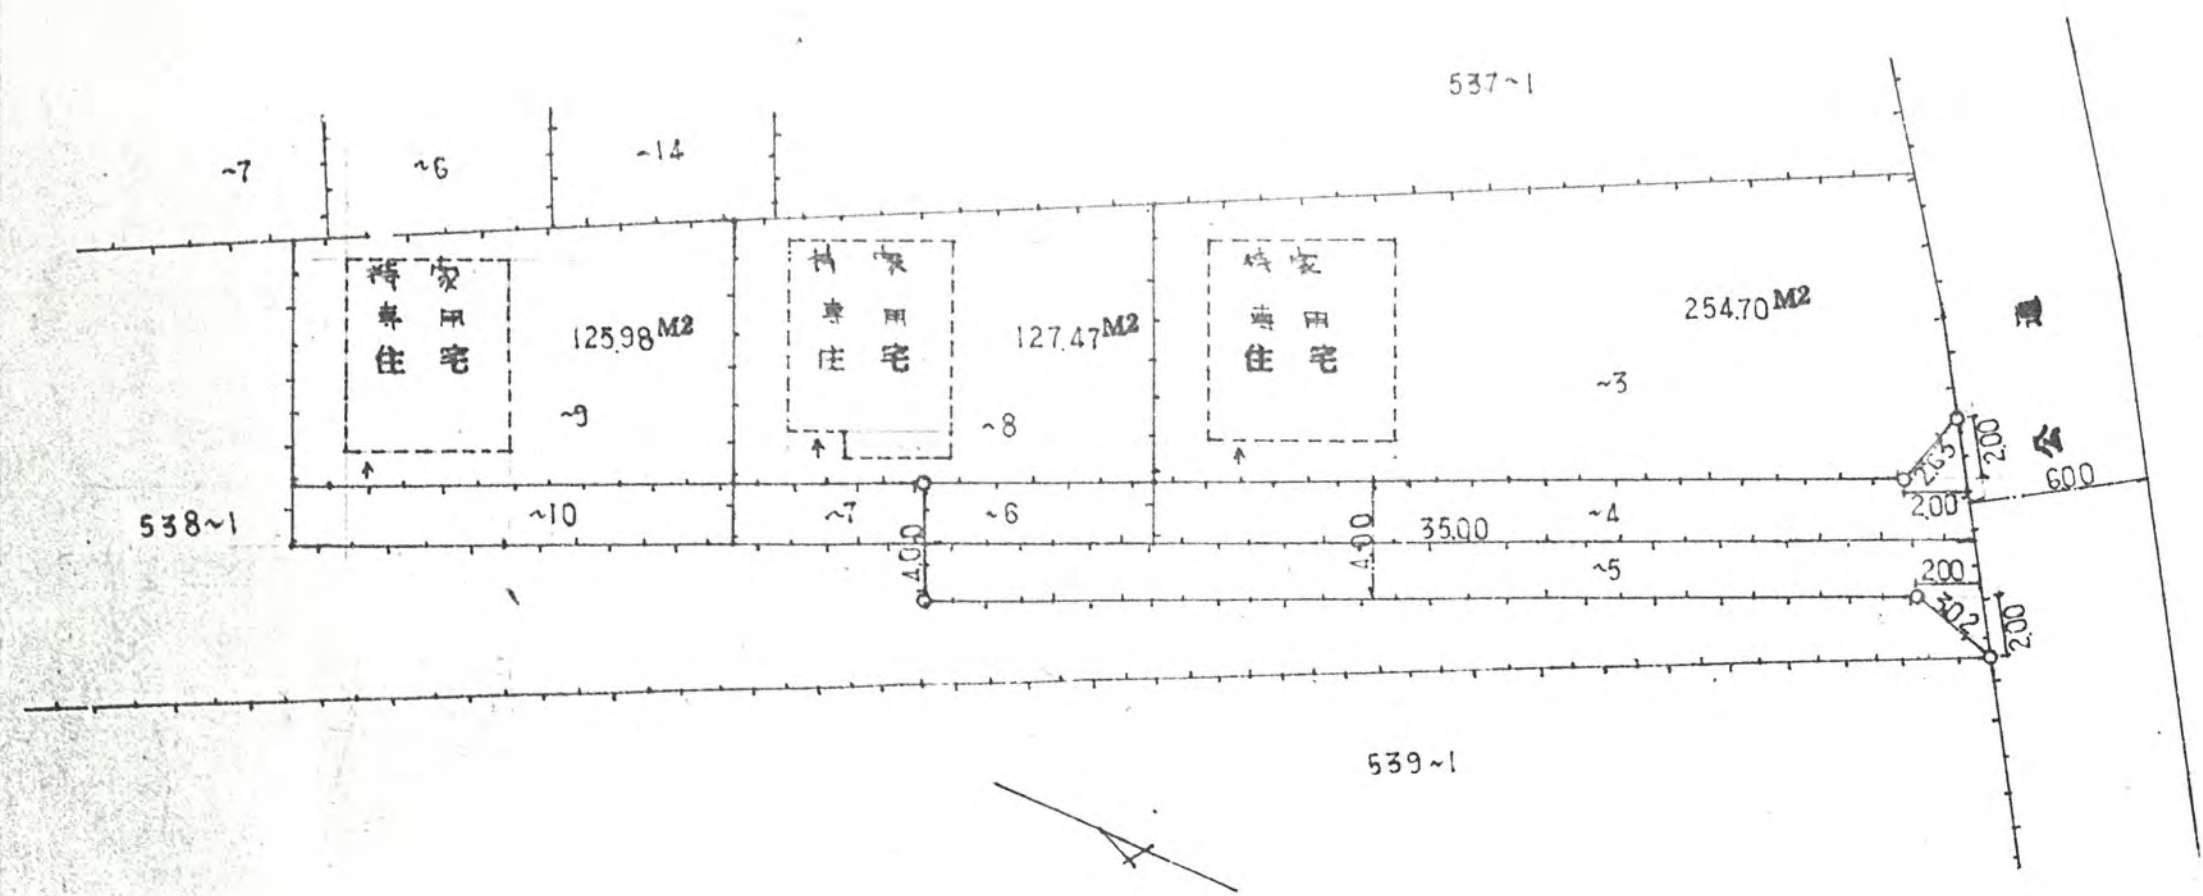

地籍図 S=1:300