

の地名地番 新空市片山3丁目 2906~10

50年3月11日第156号  
幅員40m 延長31.26m



の幅員、延長及び面積

メートル・延長 31.26      メートル・面積 127      平方メートル

795      平方メートル

# 実測図

$$S = \frac{1}{300}$$

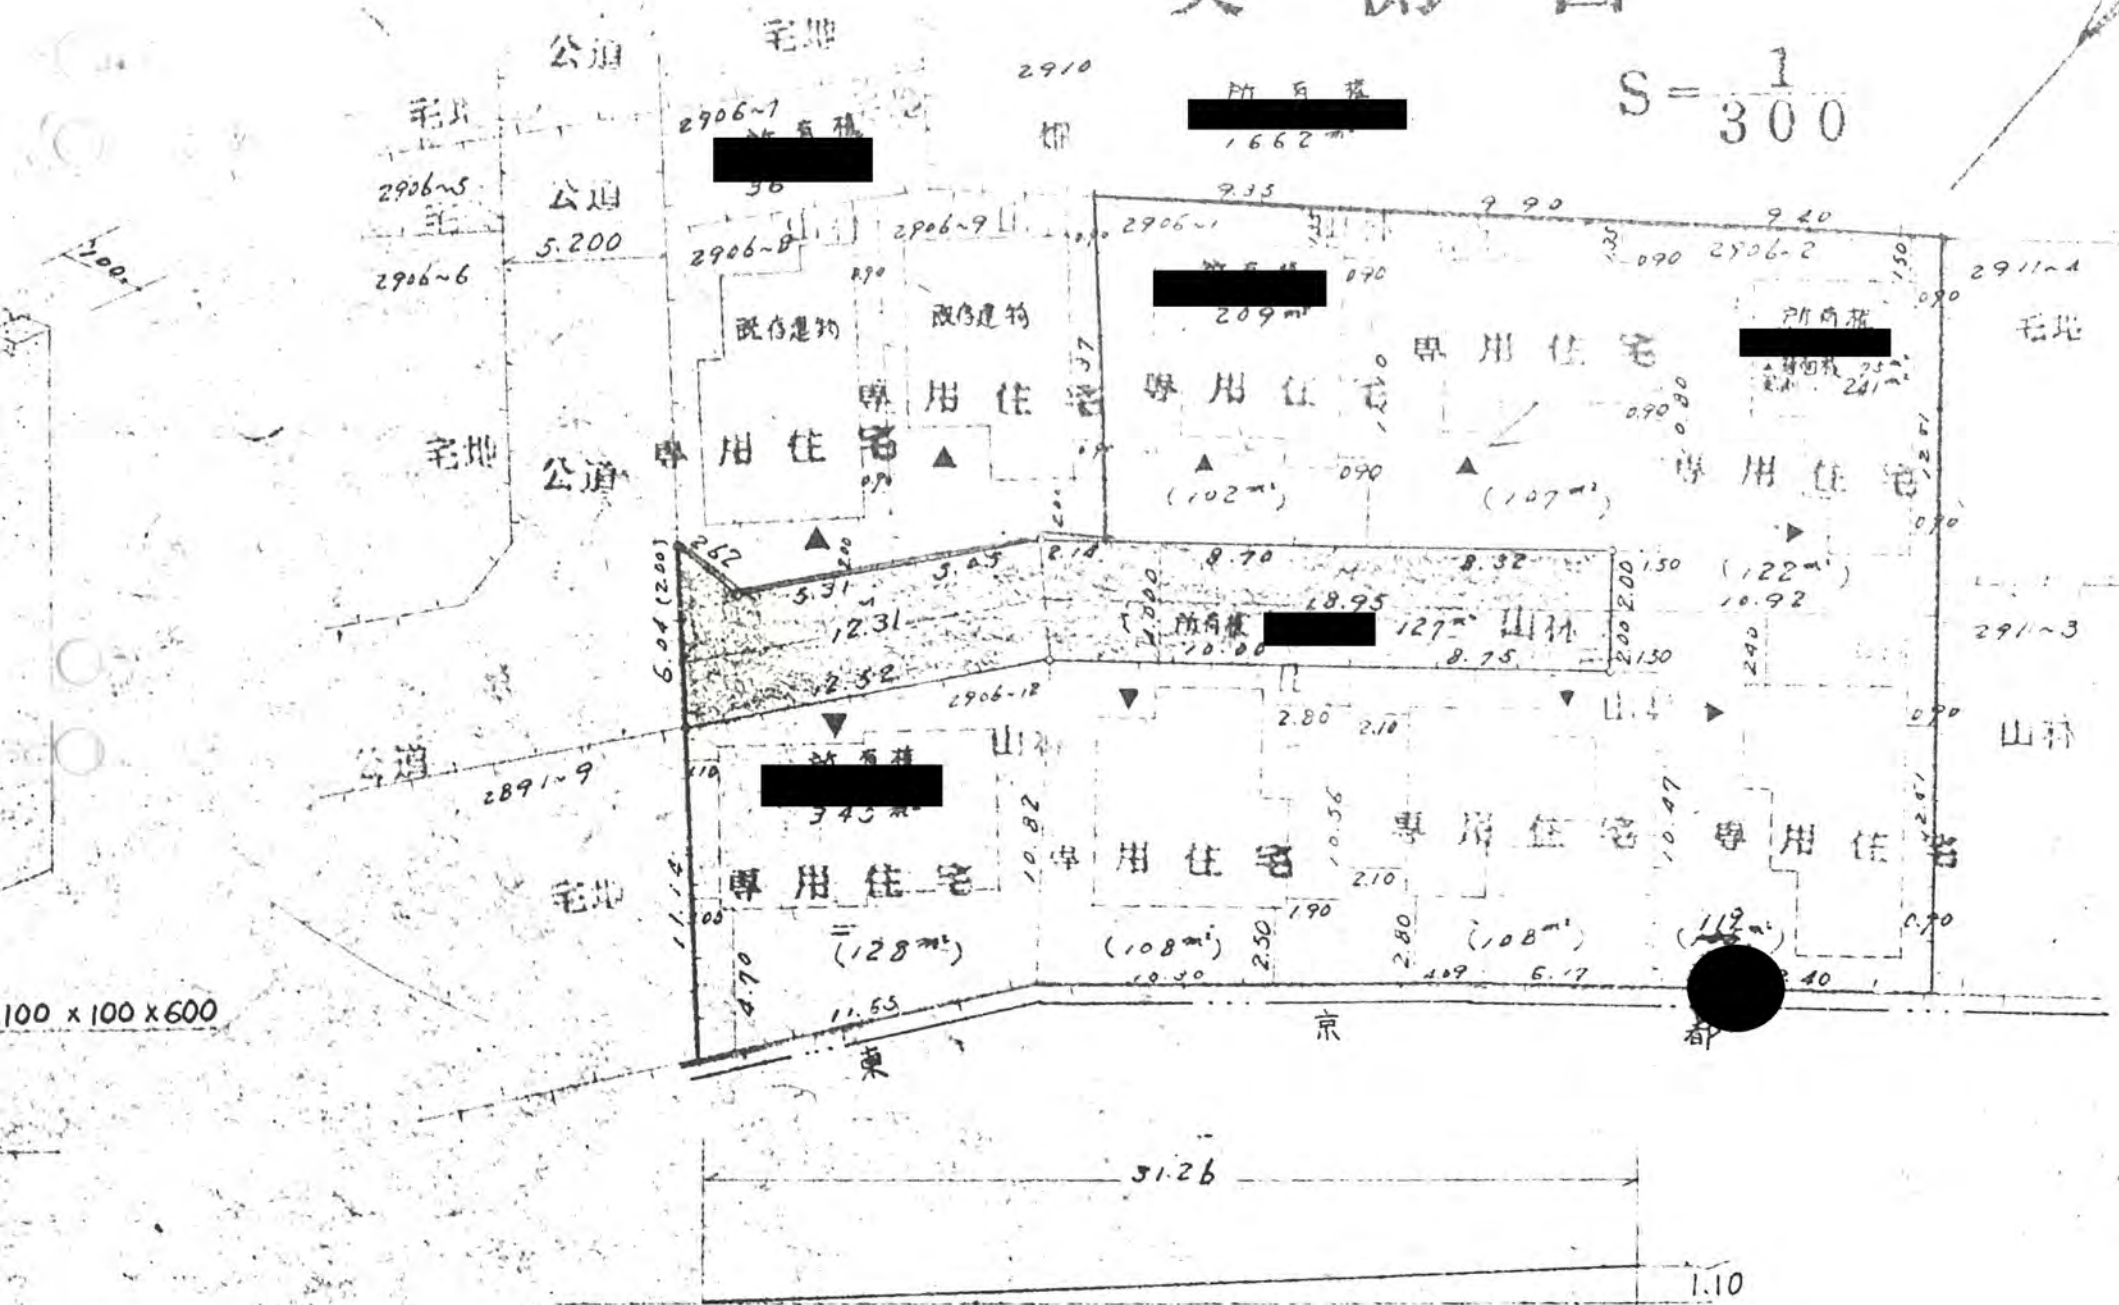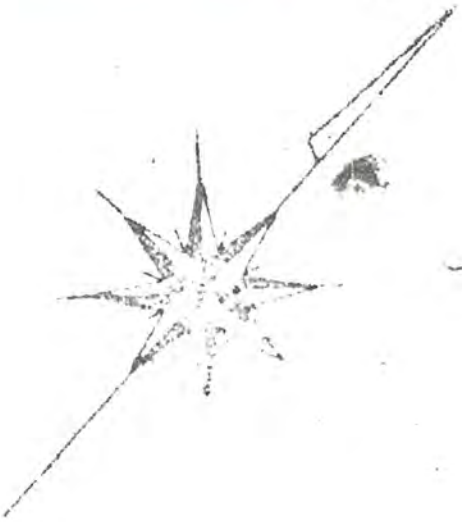

100 x 100 x 600

東 京 都

31.26

1.10