


1、申請に係る土地の地名地番 新座市野寺4丁目488-10

50年3月13日第158号  
幅員40m 延長34.4m


2、申請に係る道路の幅員、延長及び面積

幅員 4.00メートル・延長 34.40メートル・面積 140.00平方メートル

3、利用宅地総面積 600.30平方メートル

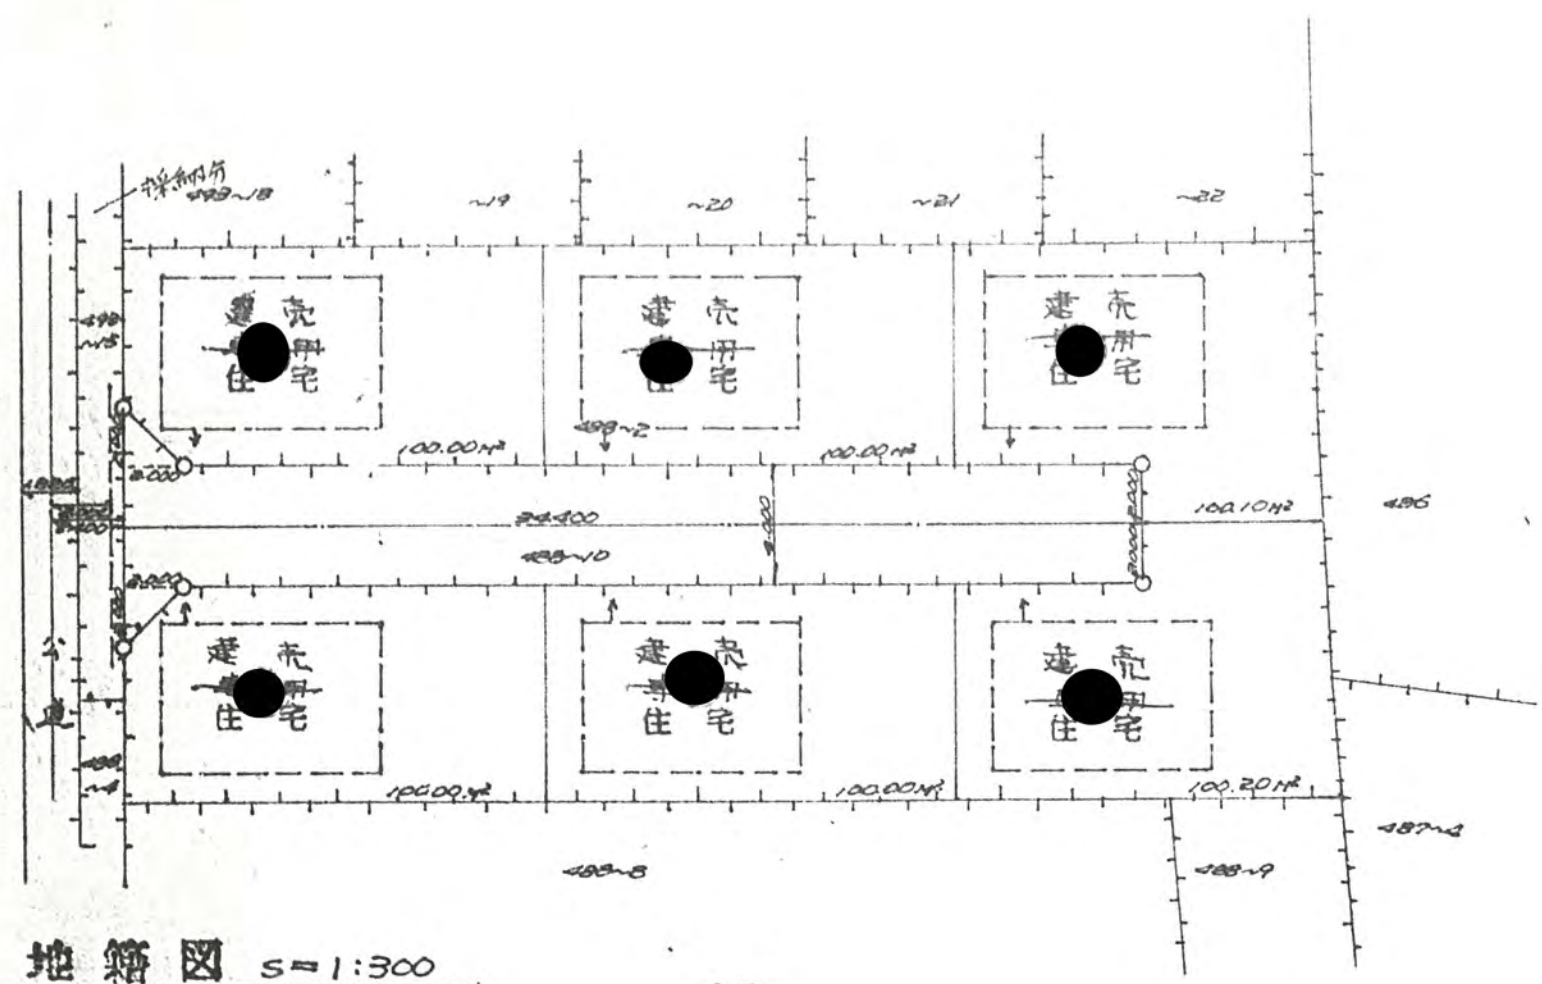

地籍図 S=1:300

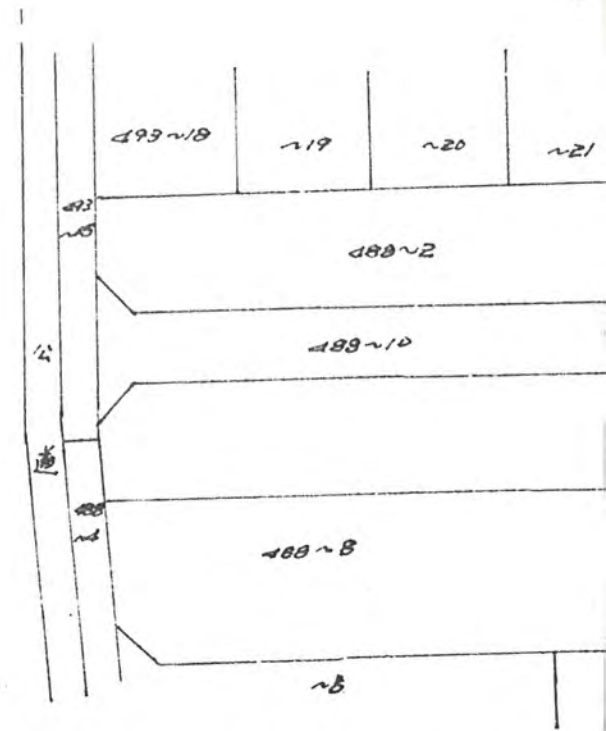

公図の写し S=1:500

