

1、申請に係る土地の地名地番 新座市 栄五丁目 4903-64.

50年11月6日第163号


幅員40m 延長16.30m

2、申請に係る道路の幅員、延長及び面積



幅員 4.00 メートル・延長 16.30 メートル・面積

67.34 平方メートル

3、利用宅地総面積 701.46 平方メートル

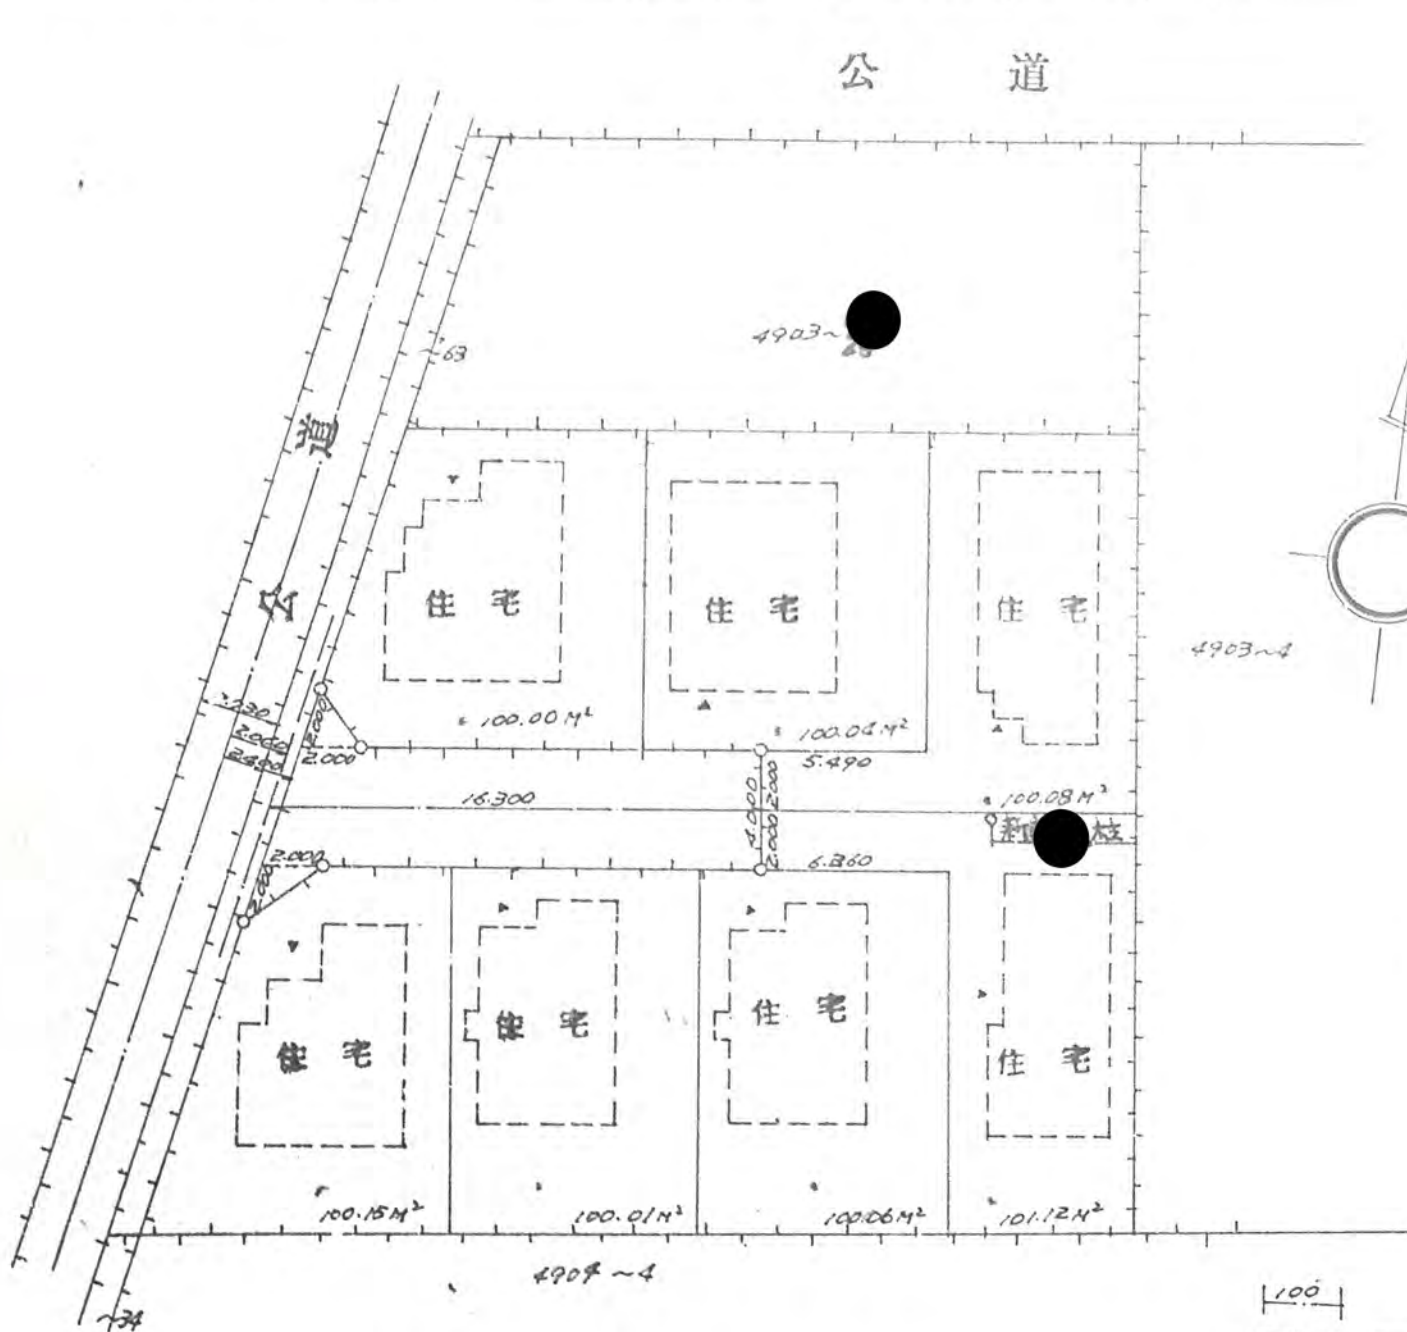

地籍図 S=1:300

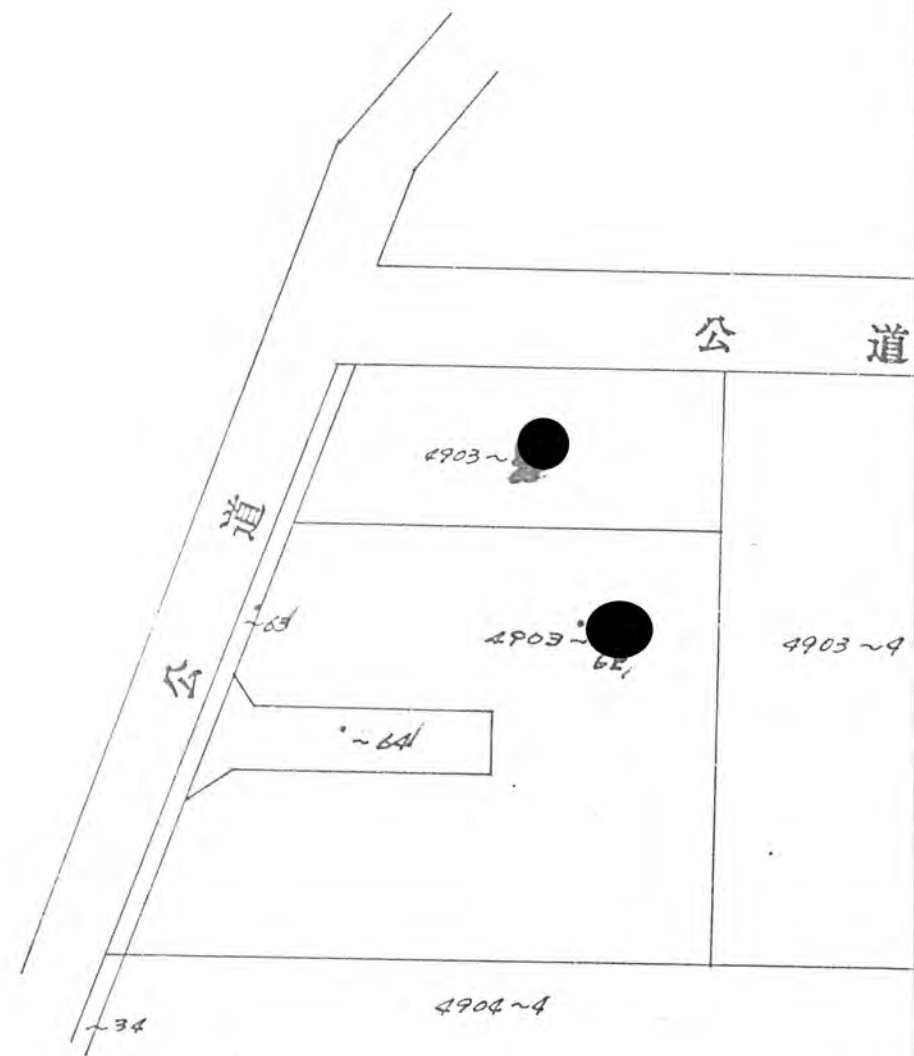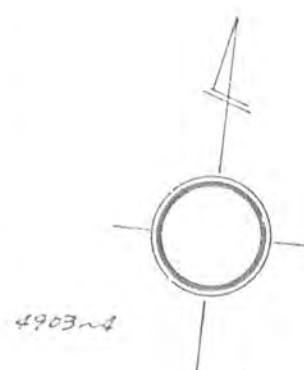

公図の写し S=1:500