

幅員

4.00メートル・延長

34.80メートル・面積

142.11

平方メートル (水路敷分)



3、利用宅地総面積

816.24 平方メートル


地籍図

S=1:300

50年11月14日第167号
幅員40m 延長348m

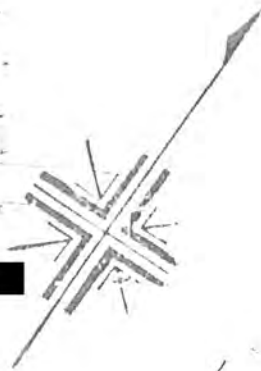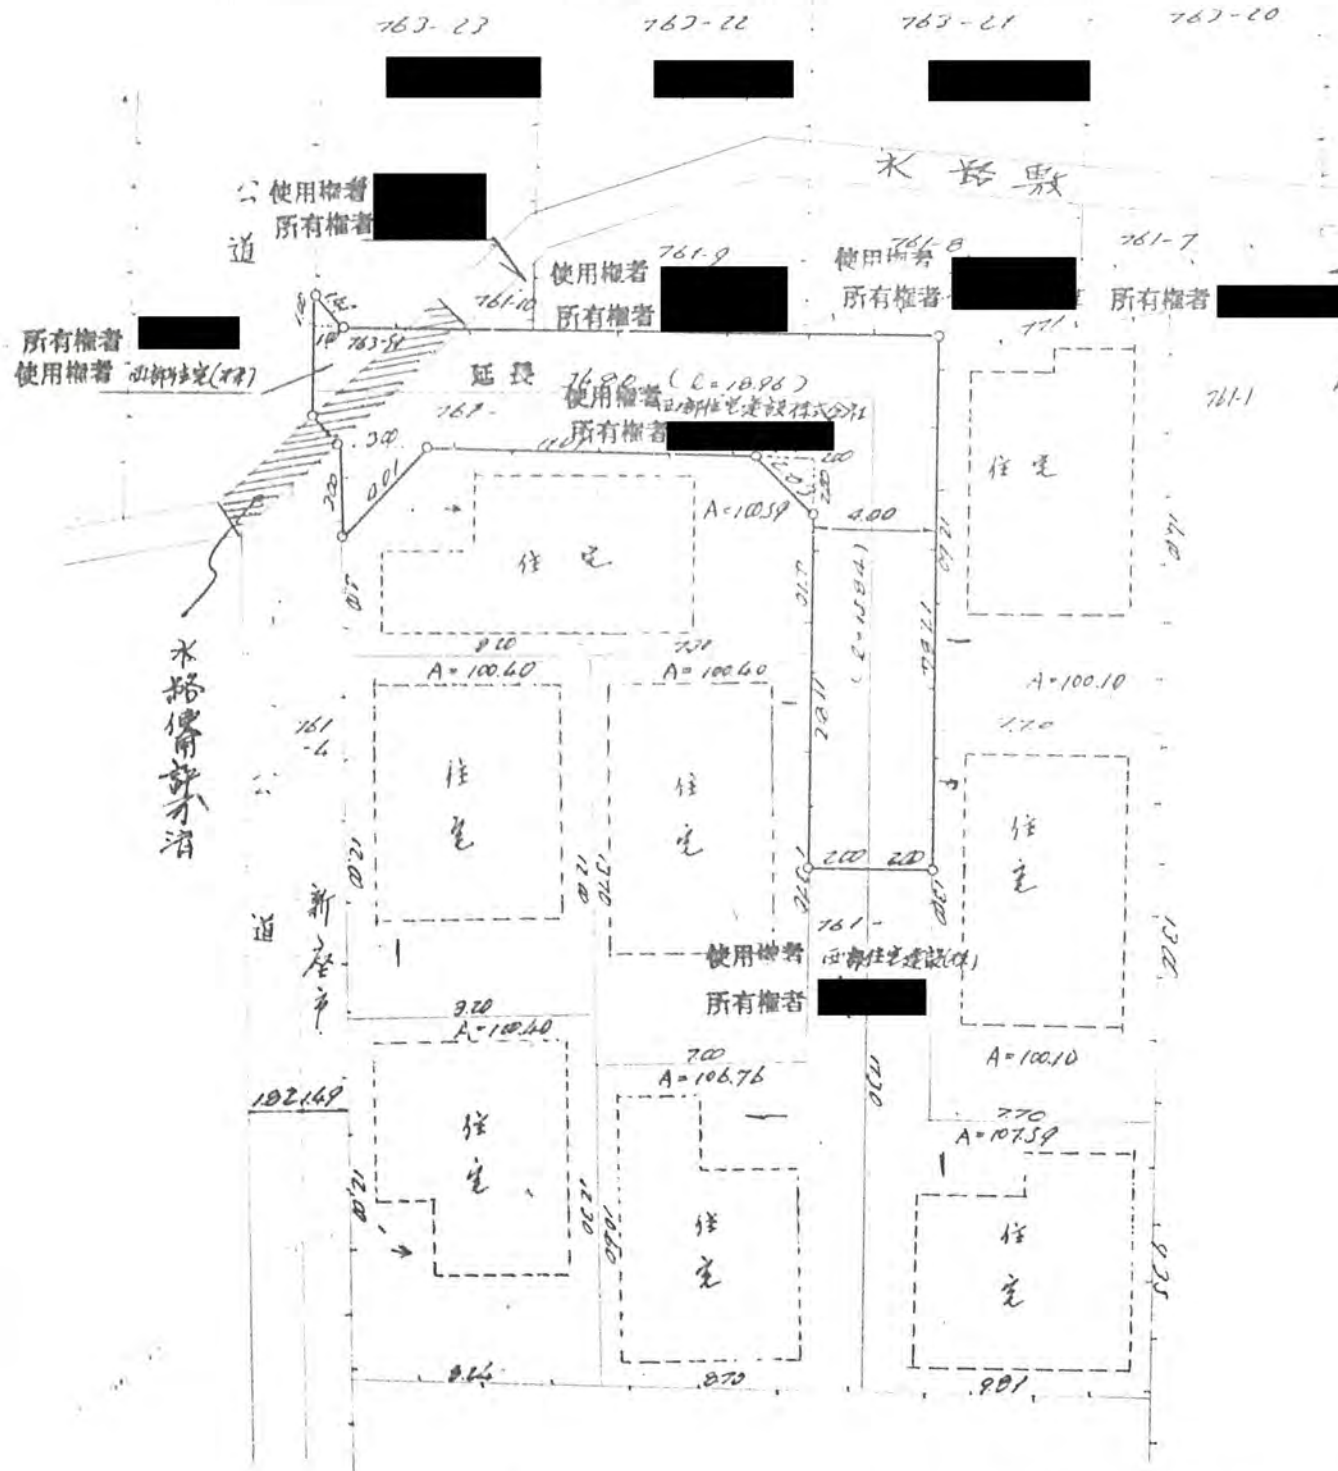

公園等 S=1:100

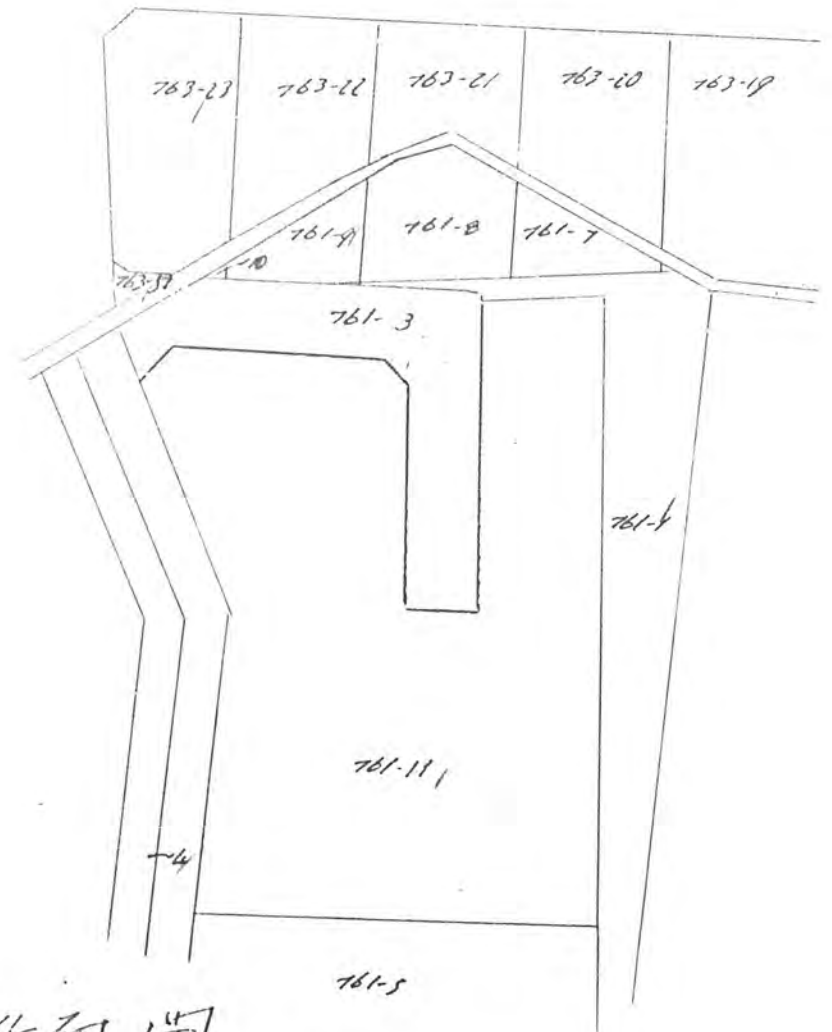

道路標準断面図

S=1:20