


3. 利用宅地総面積

635.4 / 平方メートル

50年11月14日第168号  
幅員40m 延長27.5m

# 地籍図

S = 1:300

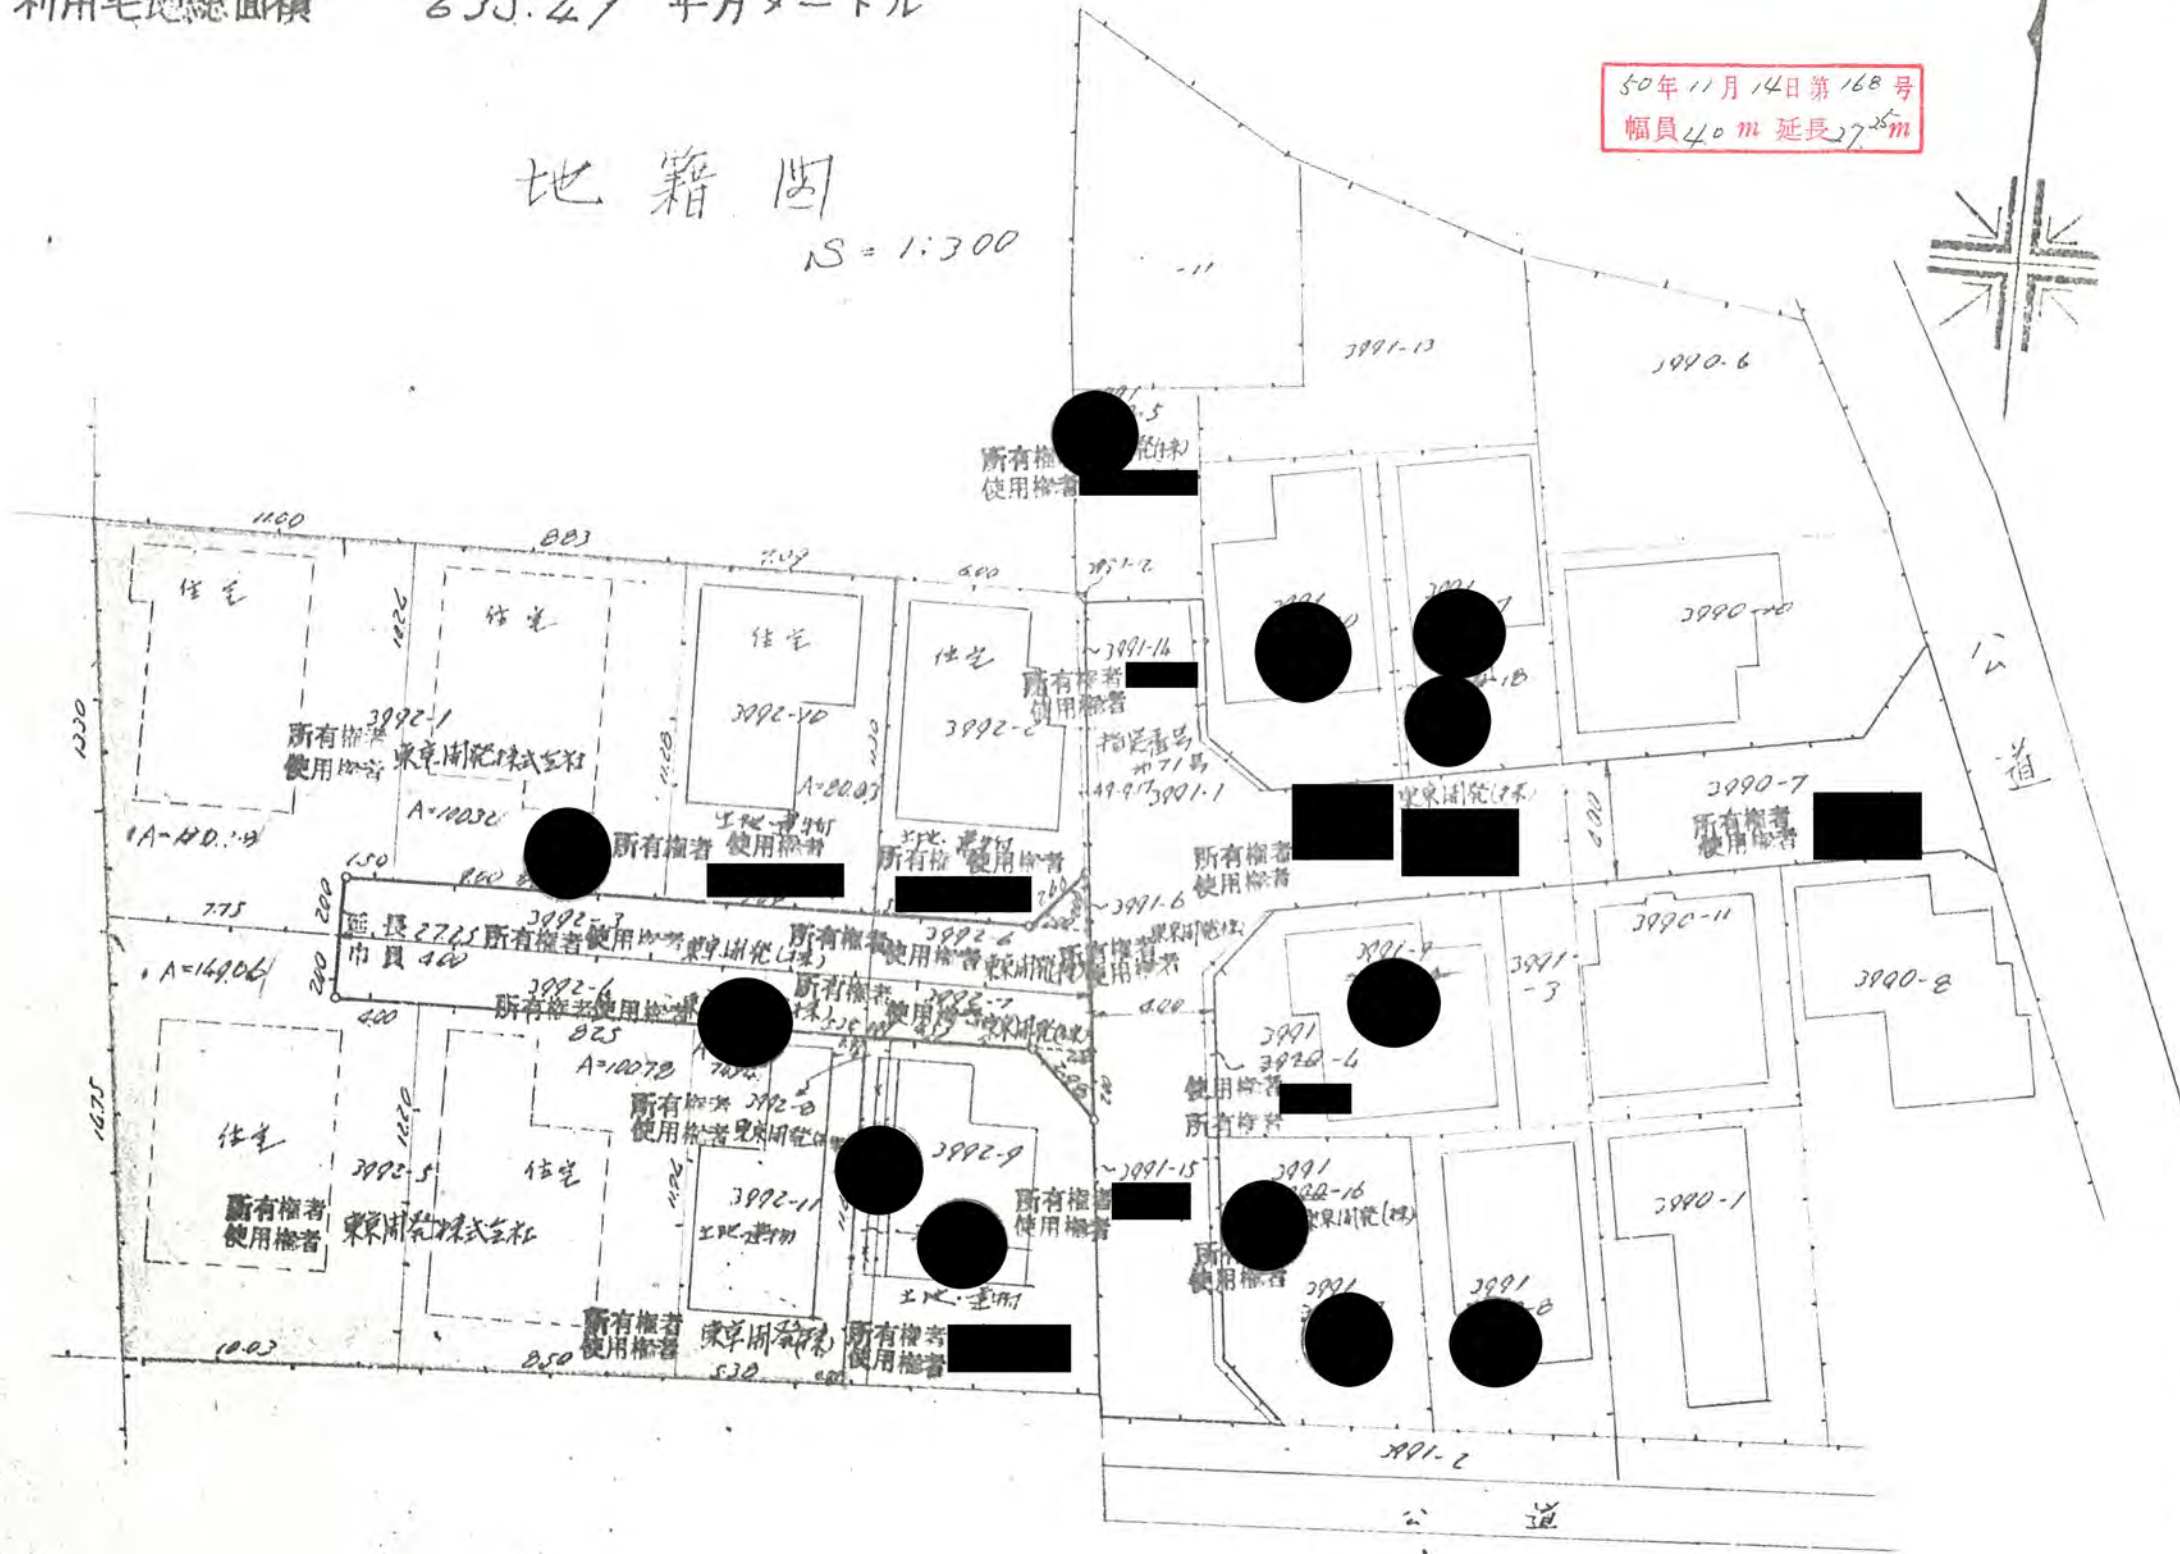

# 公園図



# 境界石構造図

S = 1:20

# 道路標準断面図

S = 1:40

