

申請に係る土地の地名地番

新座市大野火止字中東


159-13, 159-18
159-14, 159-19

申請に係る道路の幅員、延長及び面積

幅員 6.00メートル・延長 78.40メートル・面積 471平方メートル

利用宅地総面積 454.33平方メートル

50年12月24日第186号
幅員6.0m 延長78.4m

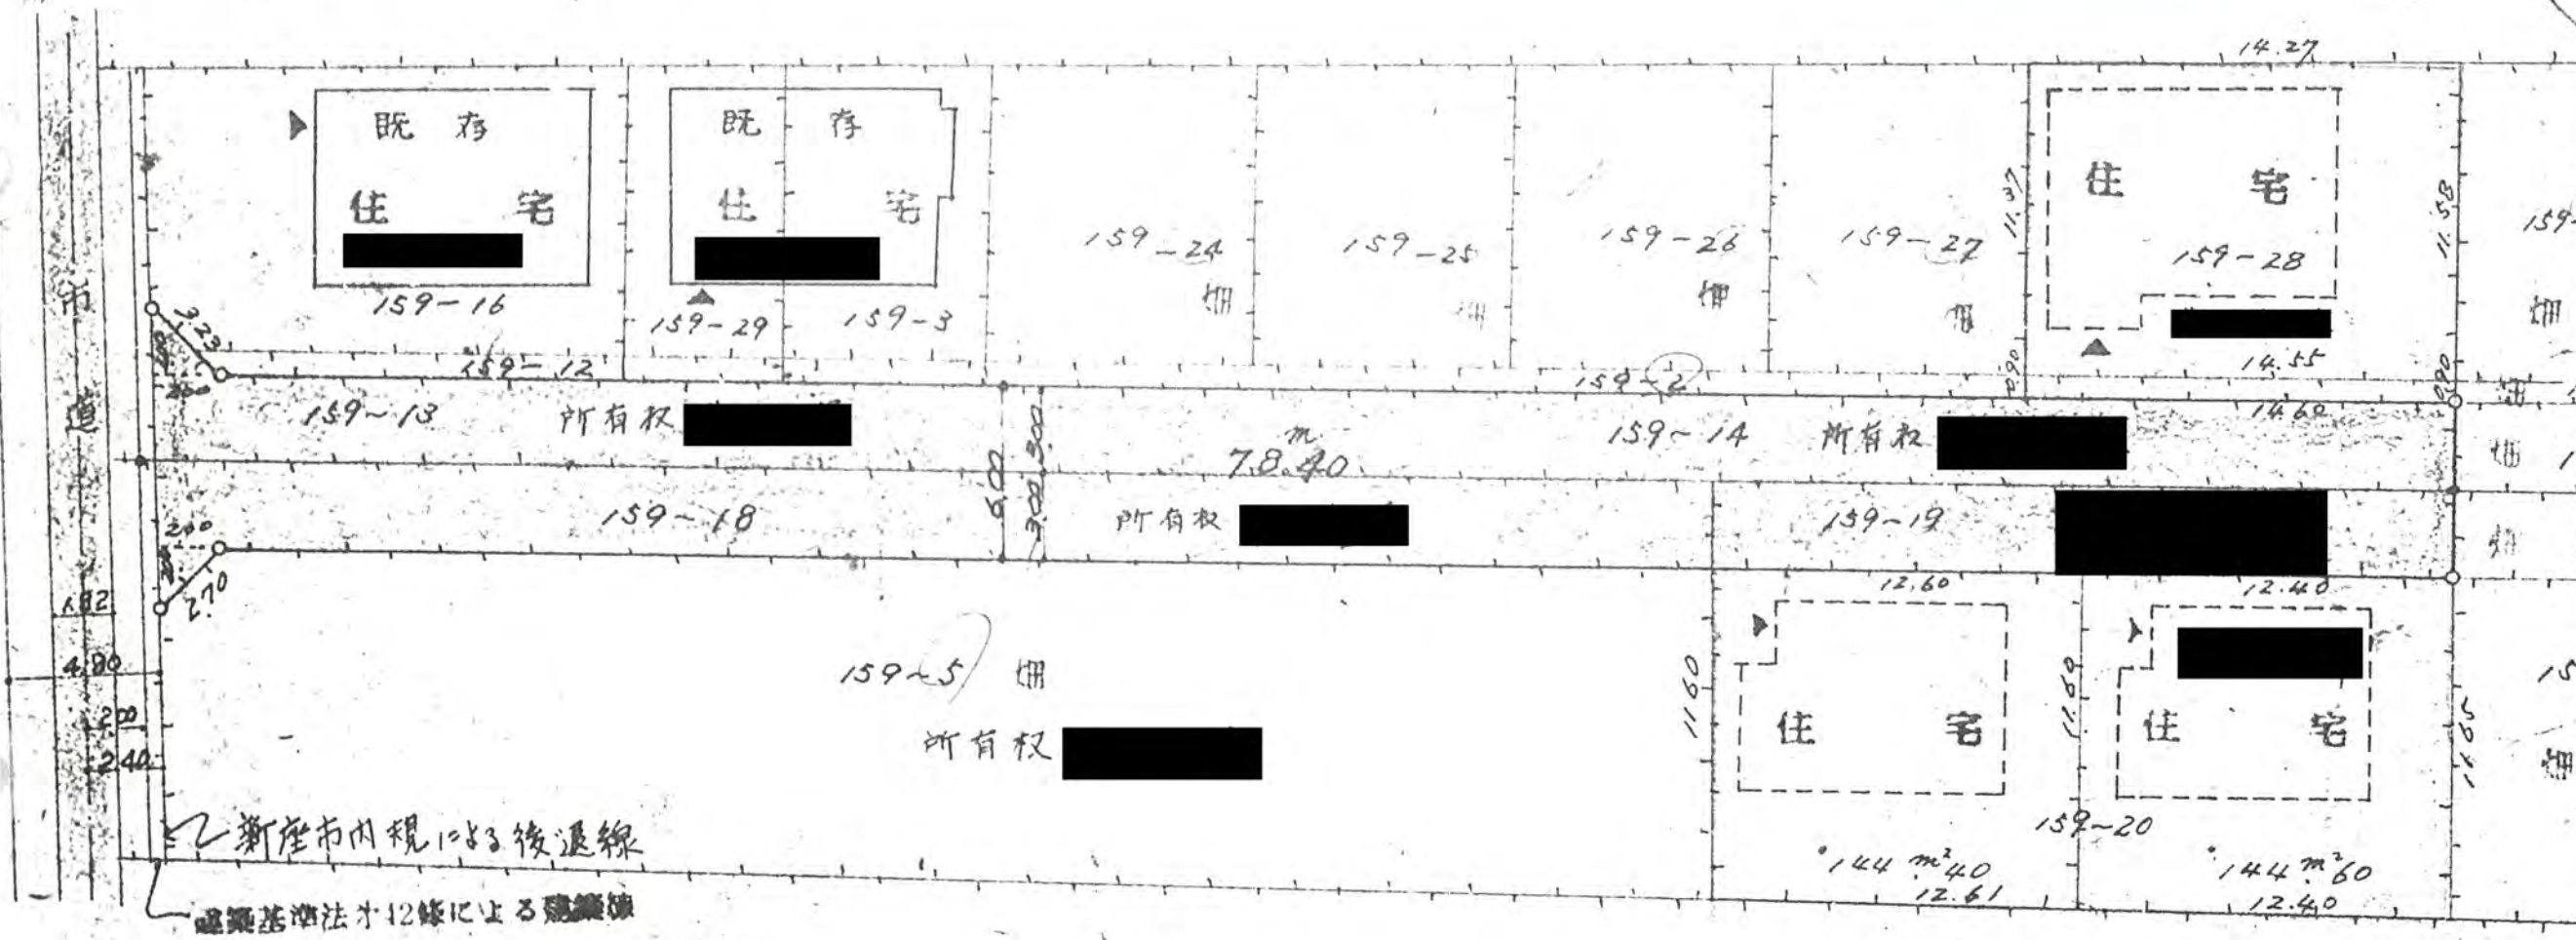

実測図 $S = \frac{1}{30.0}$

