


新座市東原6丁目36番6. 136番8. 136番10.

50年12月24日第188号
幅員5.0m延長7.68m

7.68
メートル・面積 143.35 平方メートル

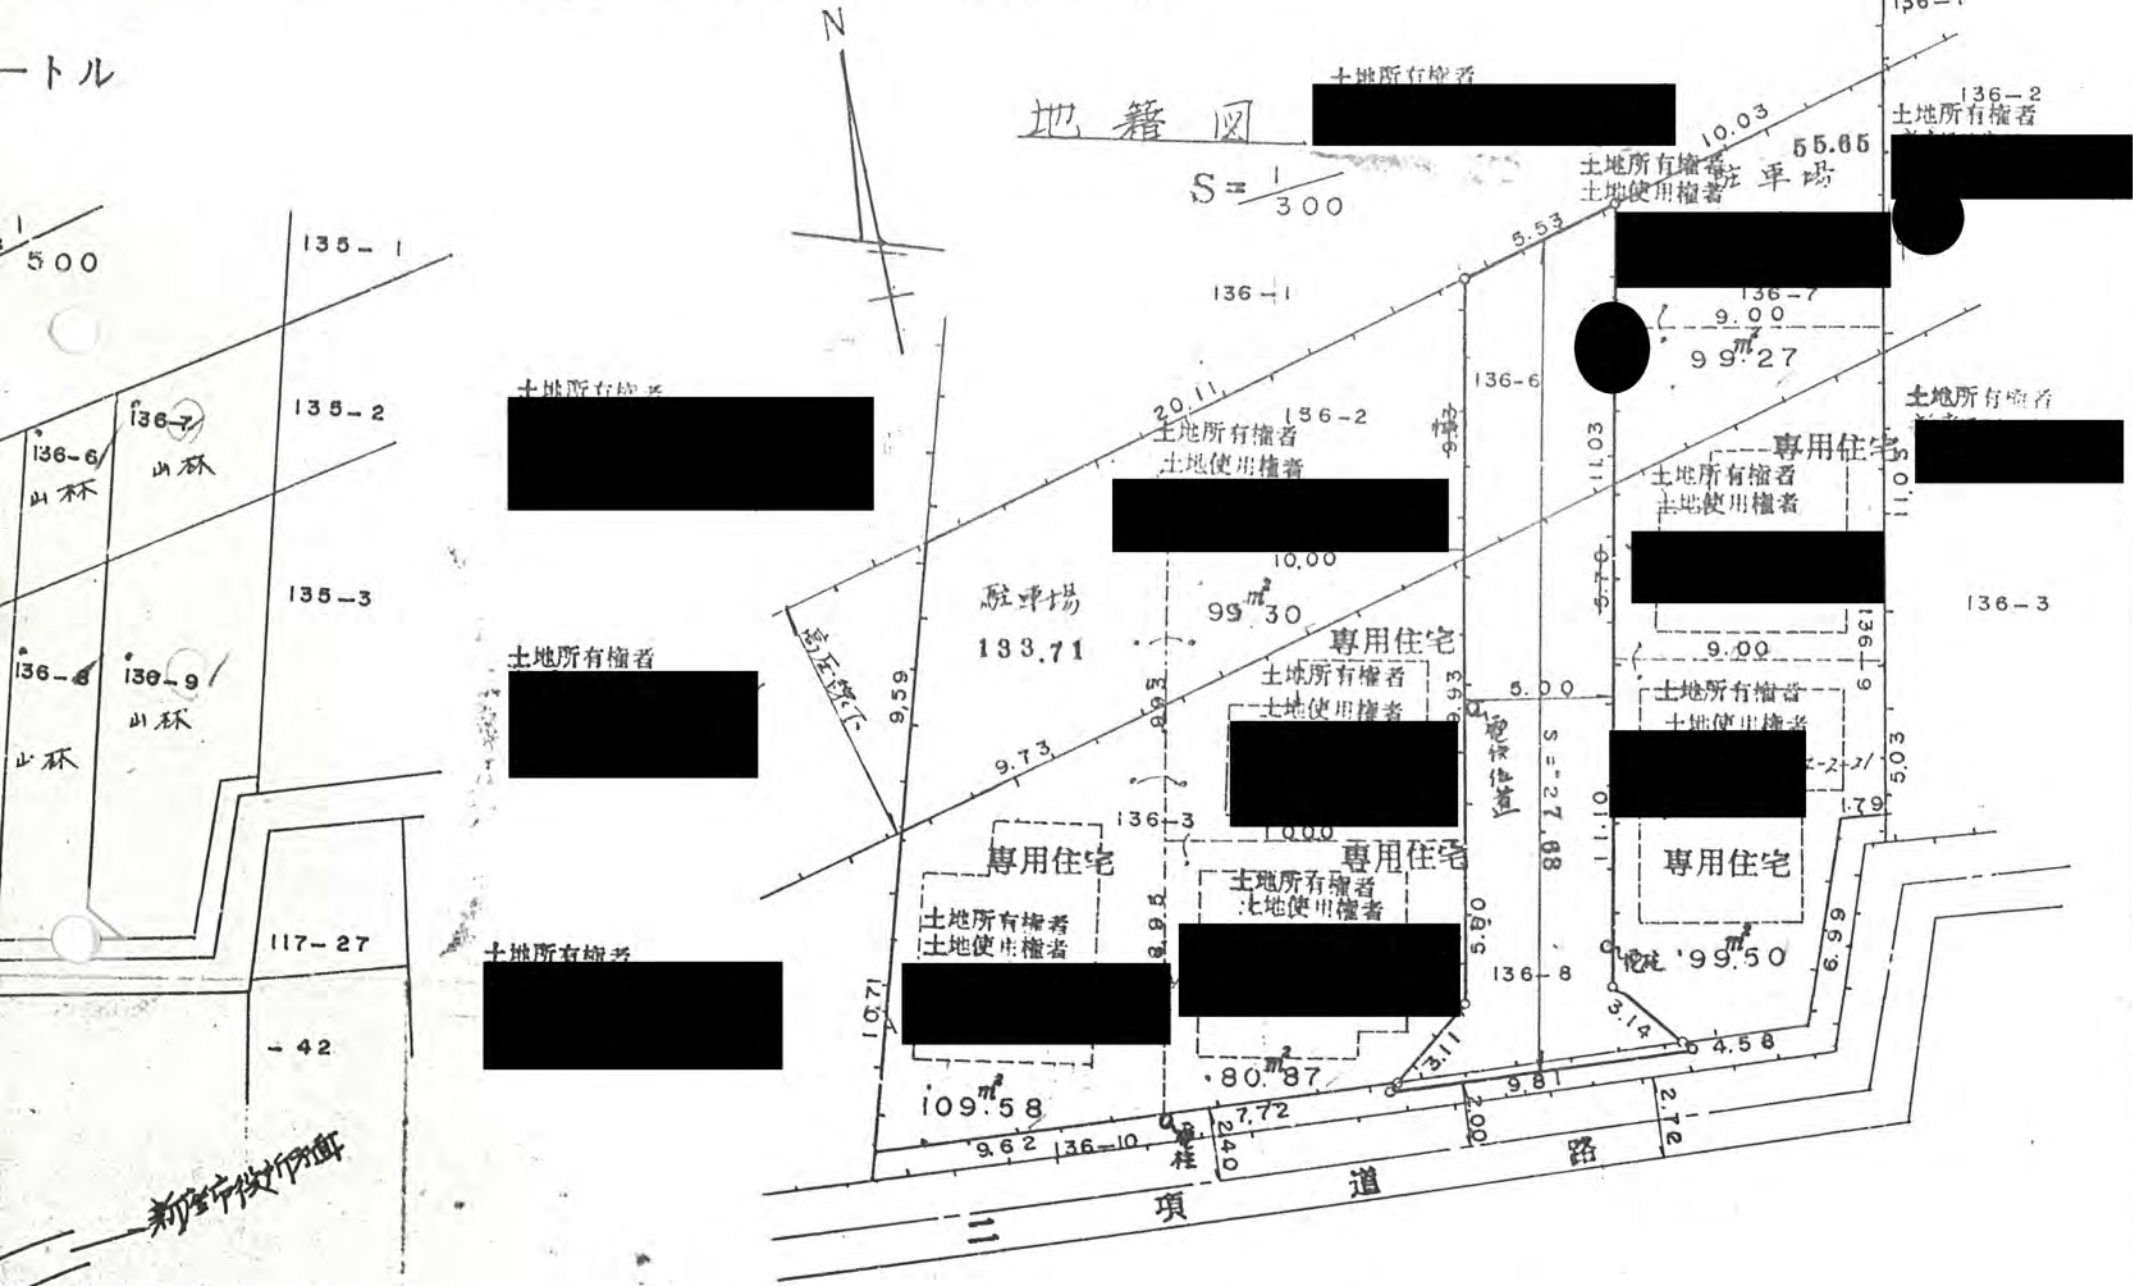

道路施設断面図 S=1/100

