

道路位置図 (指定・変更・廃止)

構造
尺
公図の写

50年12月26日第193号
幅員4.0m 延長34.80m

1、申請に係る土地の地名地番 新座市野寺3丁目518-6(申)B.10(申)



2、申請に係る道路の幅員、延長及び面積

幅員 4.00メートル・延長 34.80メートル・面積 143.02平方メートル

3、利用宅地総面積 518.52平方メートル

地籍図

縮尺 1:300

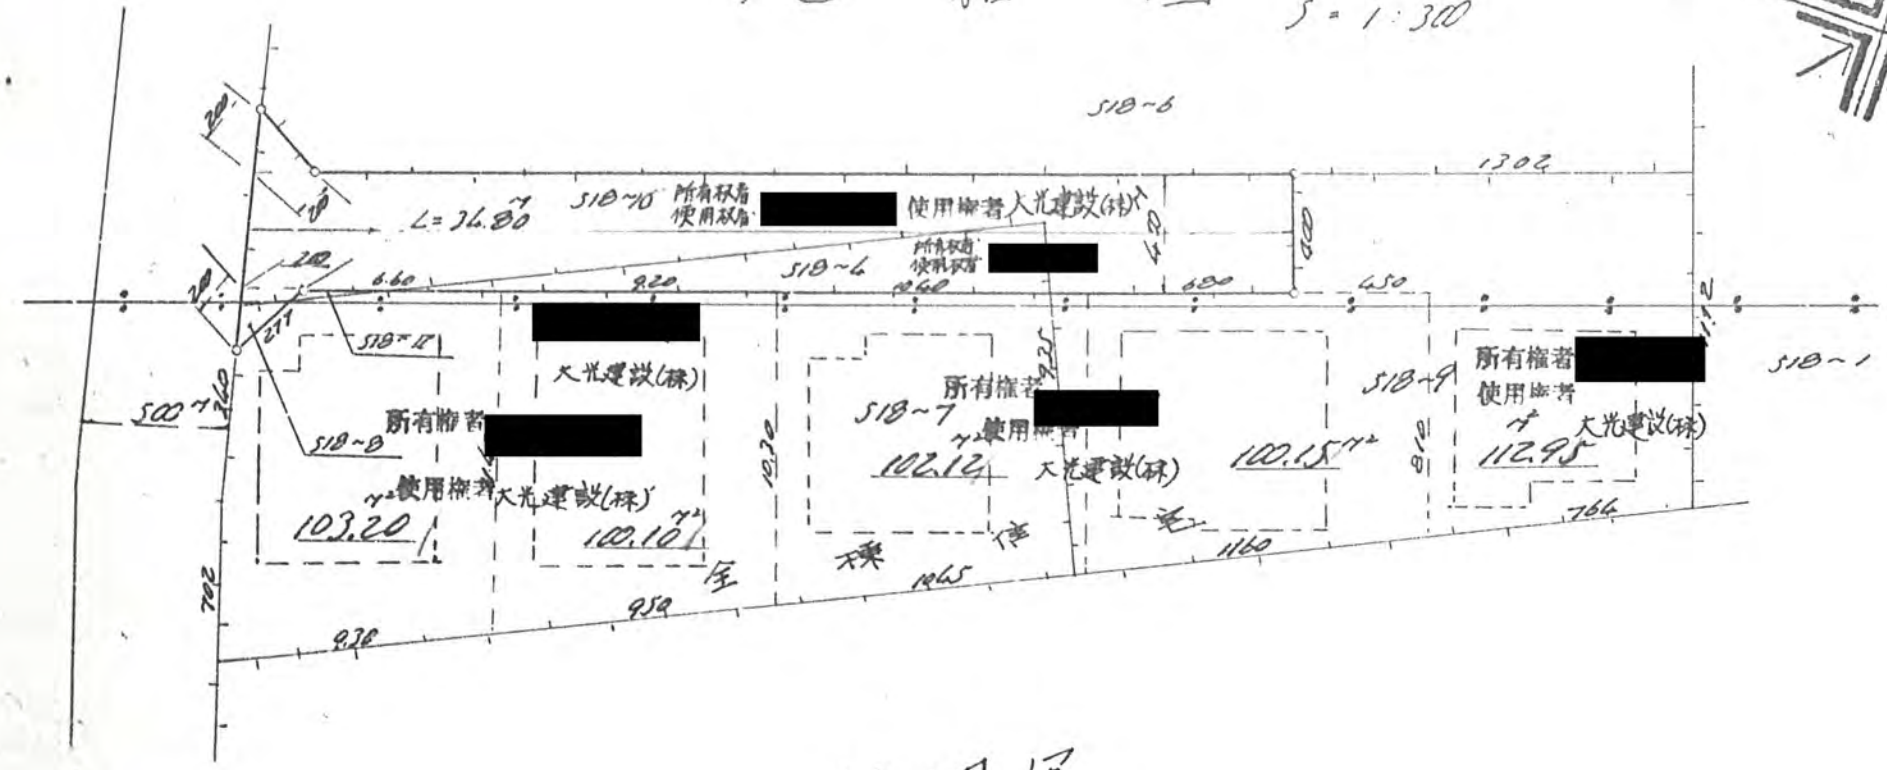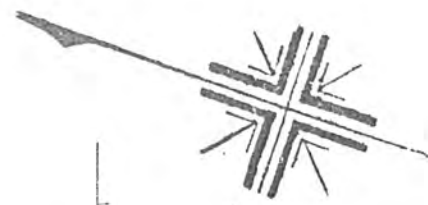

公図写

縮尺 1:500

