



所有權者 [Redacted]
 使用權者 大榮建築(株)

2039-7
 所有權者 [Redacted]
 使用權者 大榮建築(株)

所有權者 [Redacted]
 使用權者 大榮建築(株)
 代客水廻及大便流汚

2039-7
 所有權者 [Redacted]
 使用權者 大榮建築(株)

50年12月26日第194号
 幅員40m 延長348m

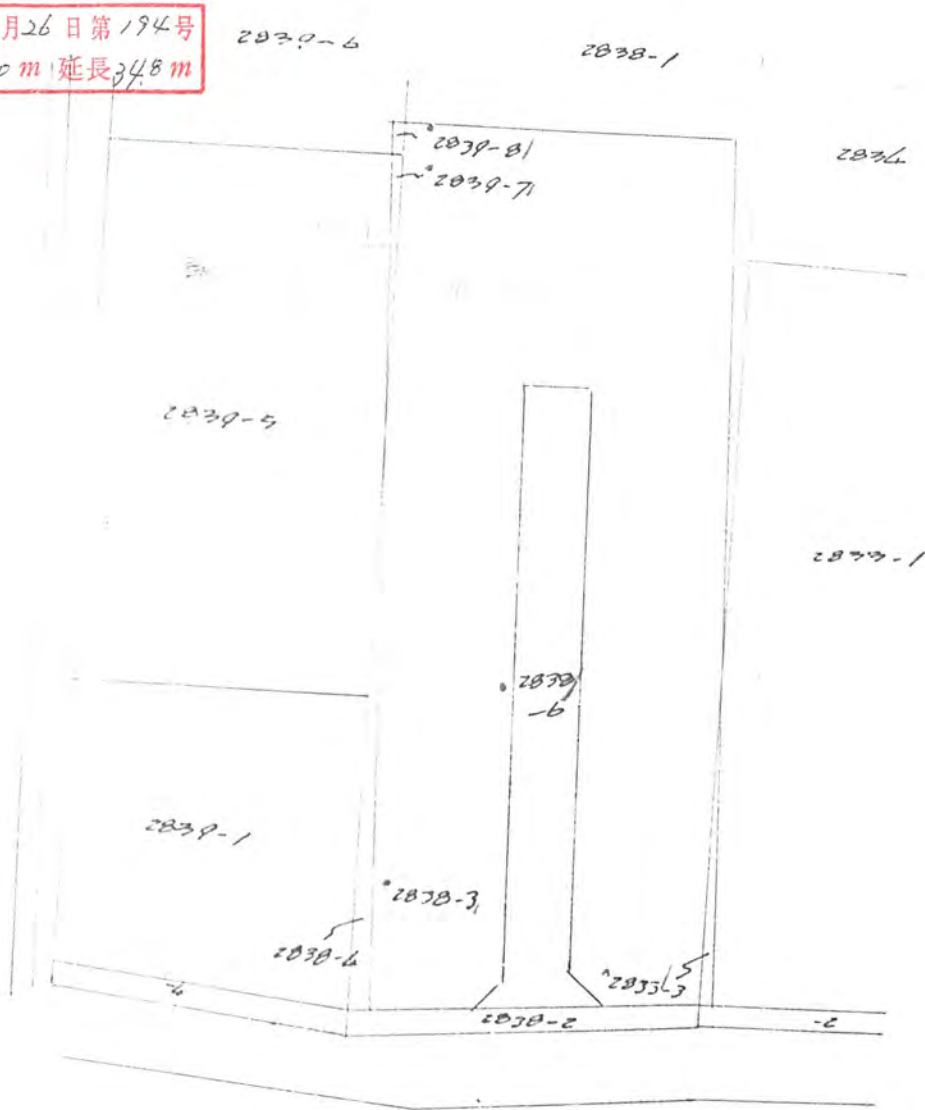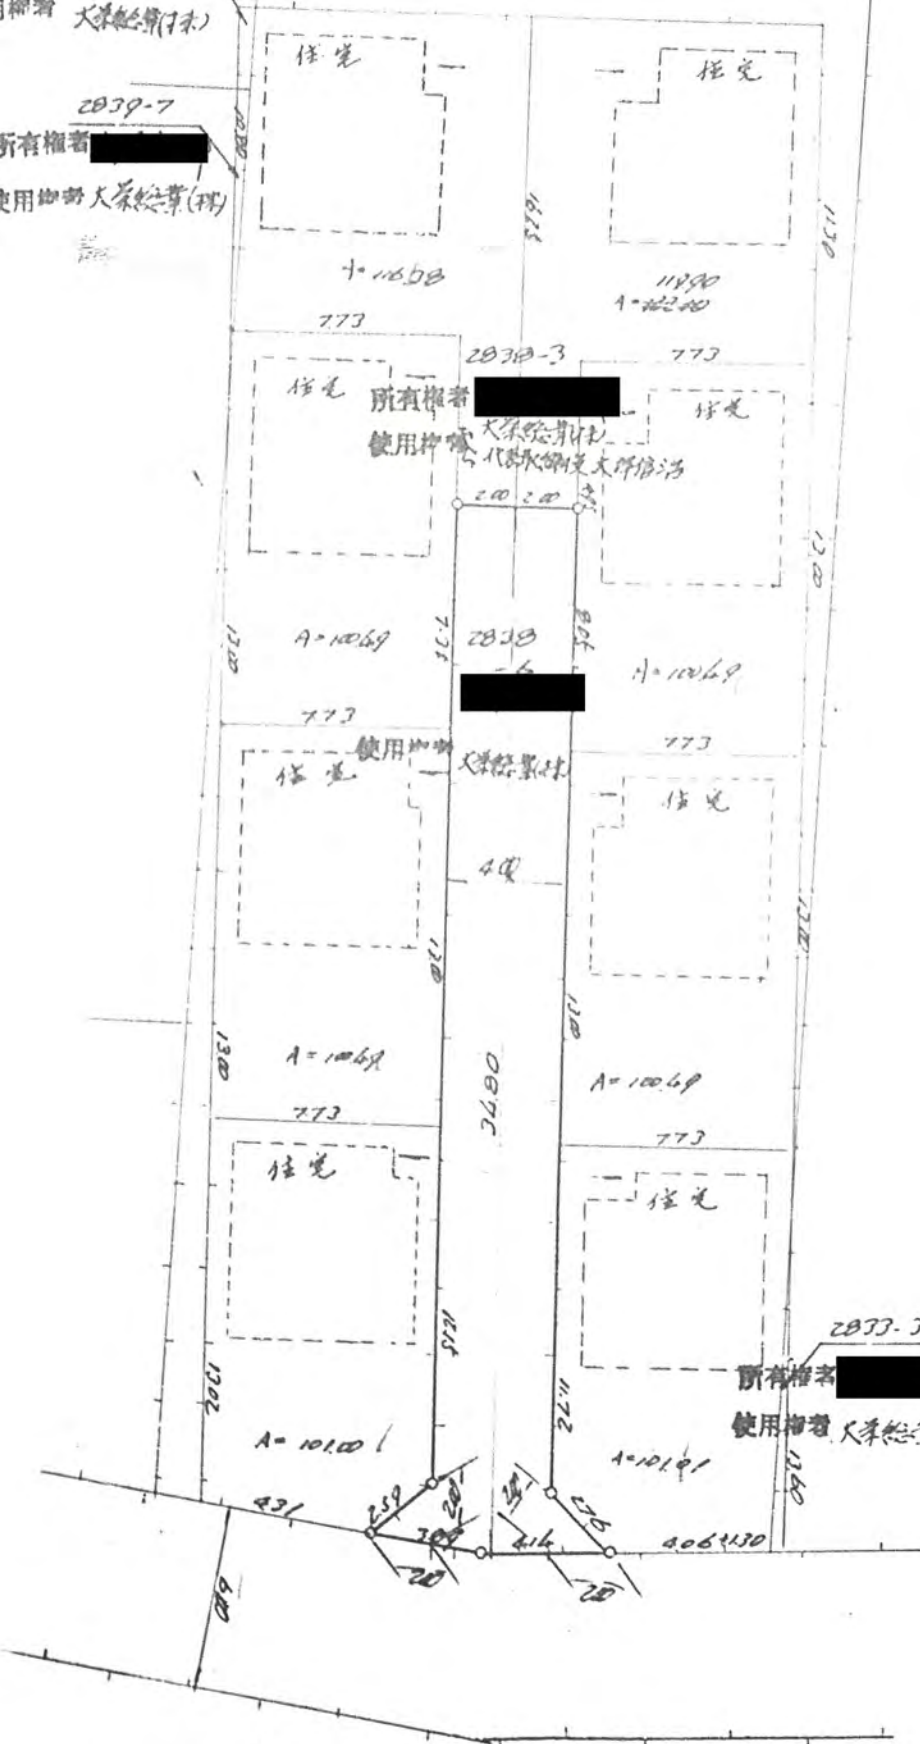

境界標断面図

S=1:10

