

51.4/5.4
道路位置図 (指定・変更・廃止)

縮尺	付図見取図	
	地籍図	
	構造図	
	公図の写し	


51年4月5日第4号
 幅員4.0m 延長35.0m

1、申請に係る土地の地名地番 新座市石神1丁目1720~63, ~64


2、申請に係る道路の幅員、延長及び面積

幅員 4.00 メートル・延長 35.00 メートル・面積 142 平方メートル

3、利用宅地総面積 623.47 平方メートル

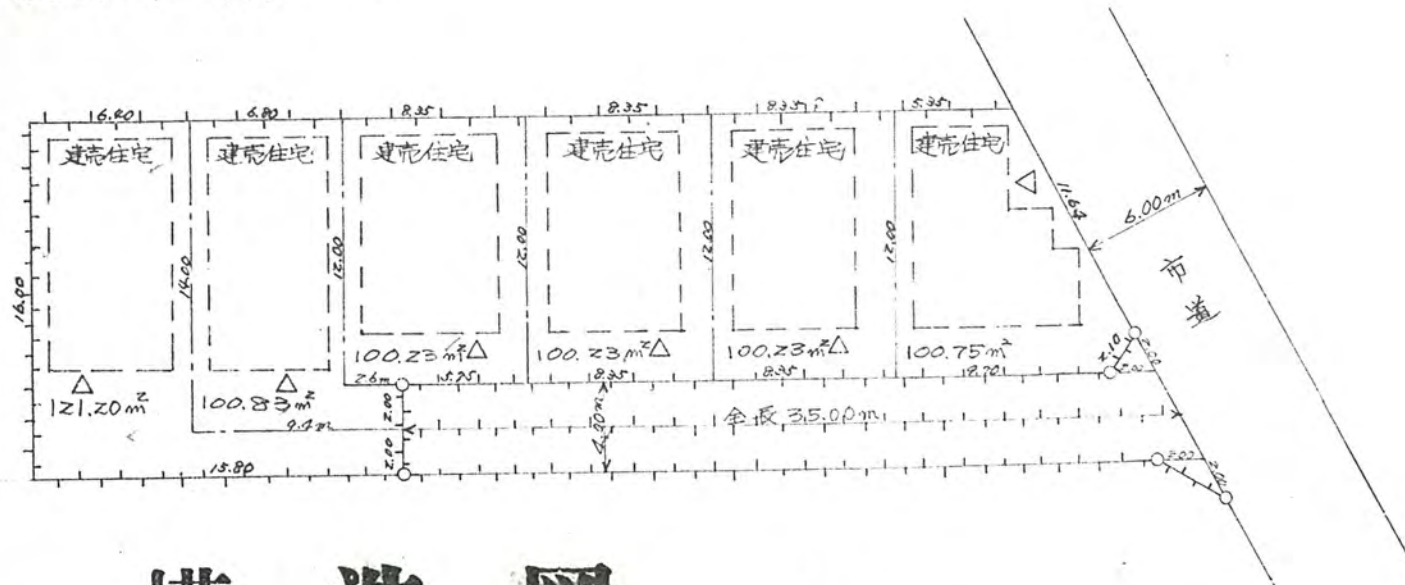

構造図 S 1:300

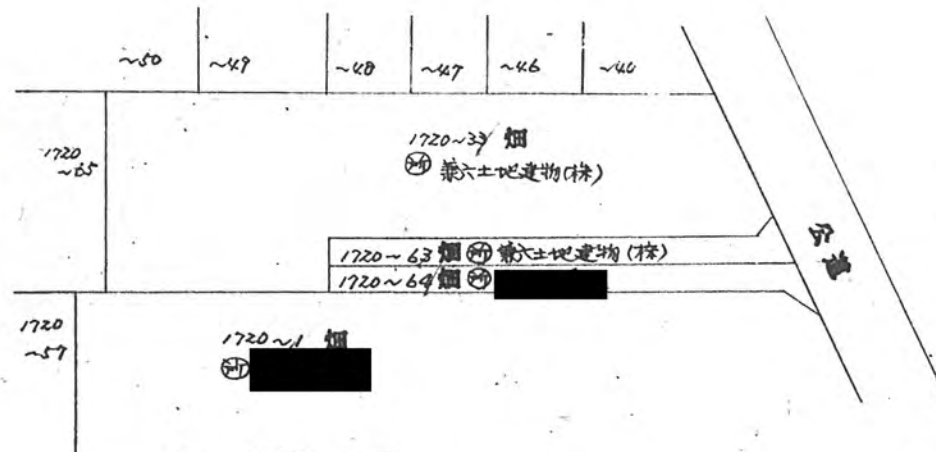

公図写 S 1:500