

51.4/23.17  
**道路位置図** (指定・変更・廃止)

縮尺	1/300
地籍図	1/300
構造図	1/10 1/50
公図の写し	1/500


1、申請に係る土地の地名地番 **新座市栗原二丁目348-4, 348-9, 348-10, 348-11, 348-12, 347-8, 347-3**

51年4月23日第17号  
 幅員4.2m 延長58.30m  
 5.0 17.00

2、申請に係る道路の幅員、延長及び面積

幅員 4.20メートル・延長 58.30メートル・面積 336.79 平方メートル  
 5.00

3、利用宅地総面積 662.65 平方メートル

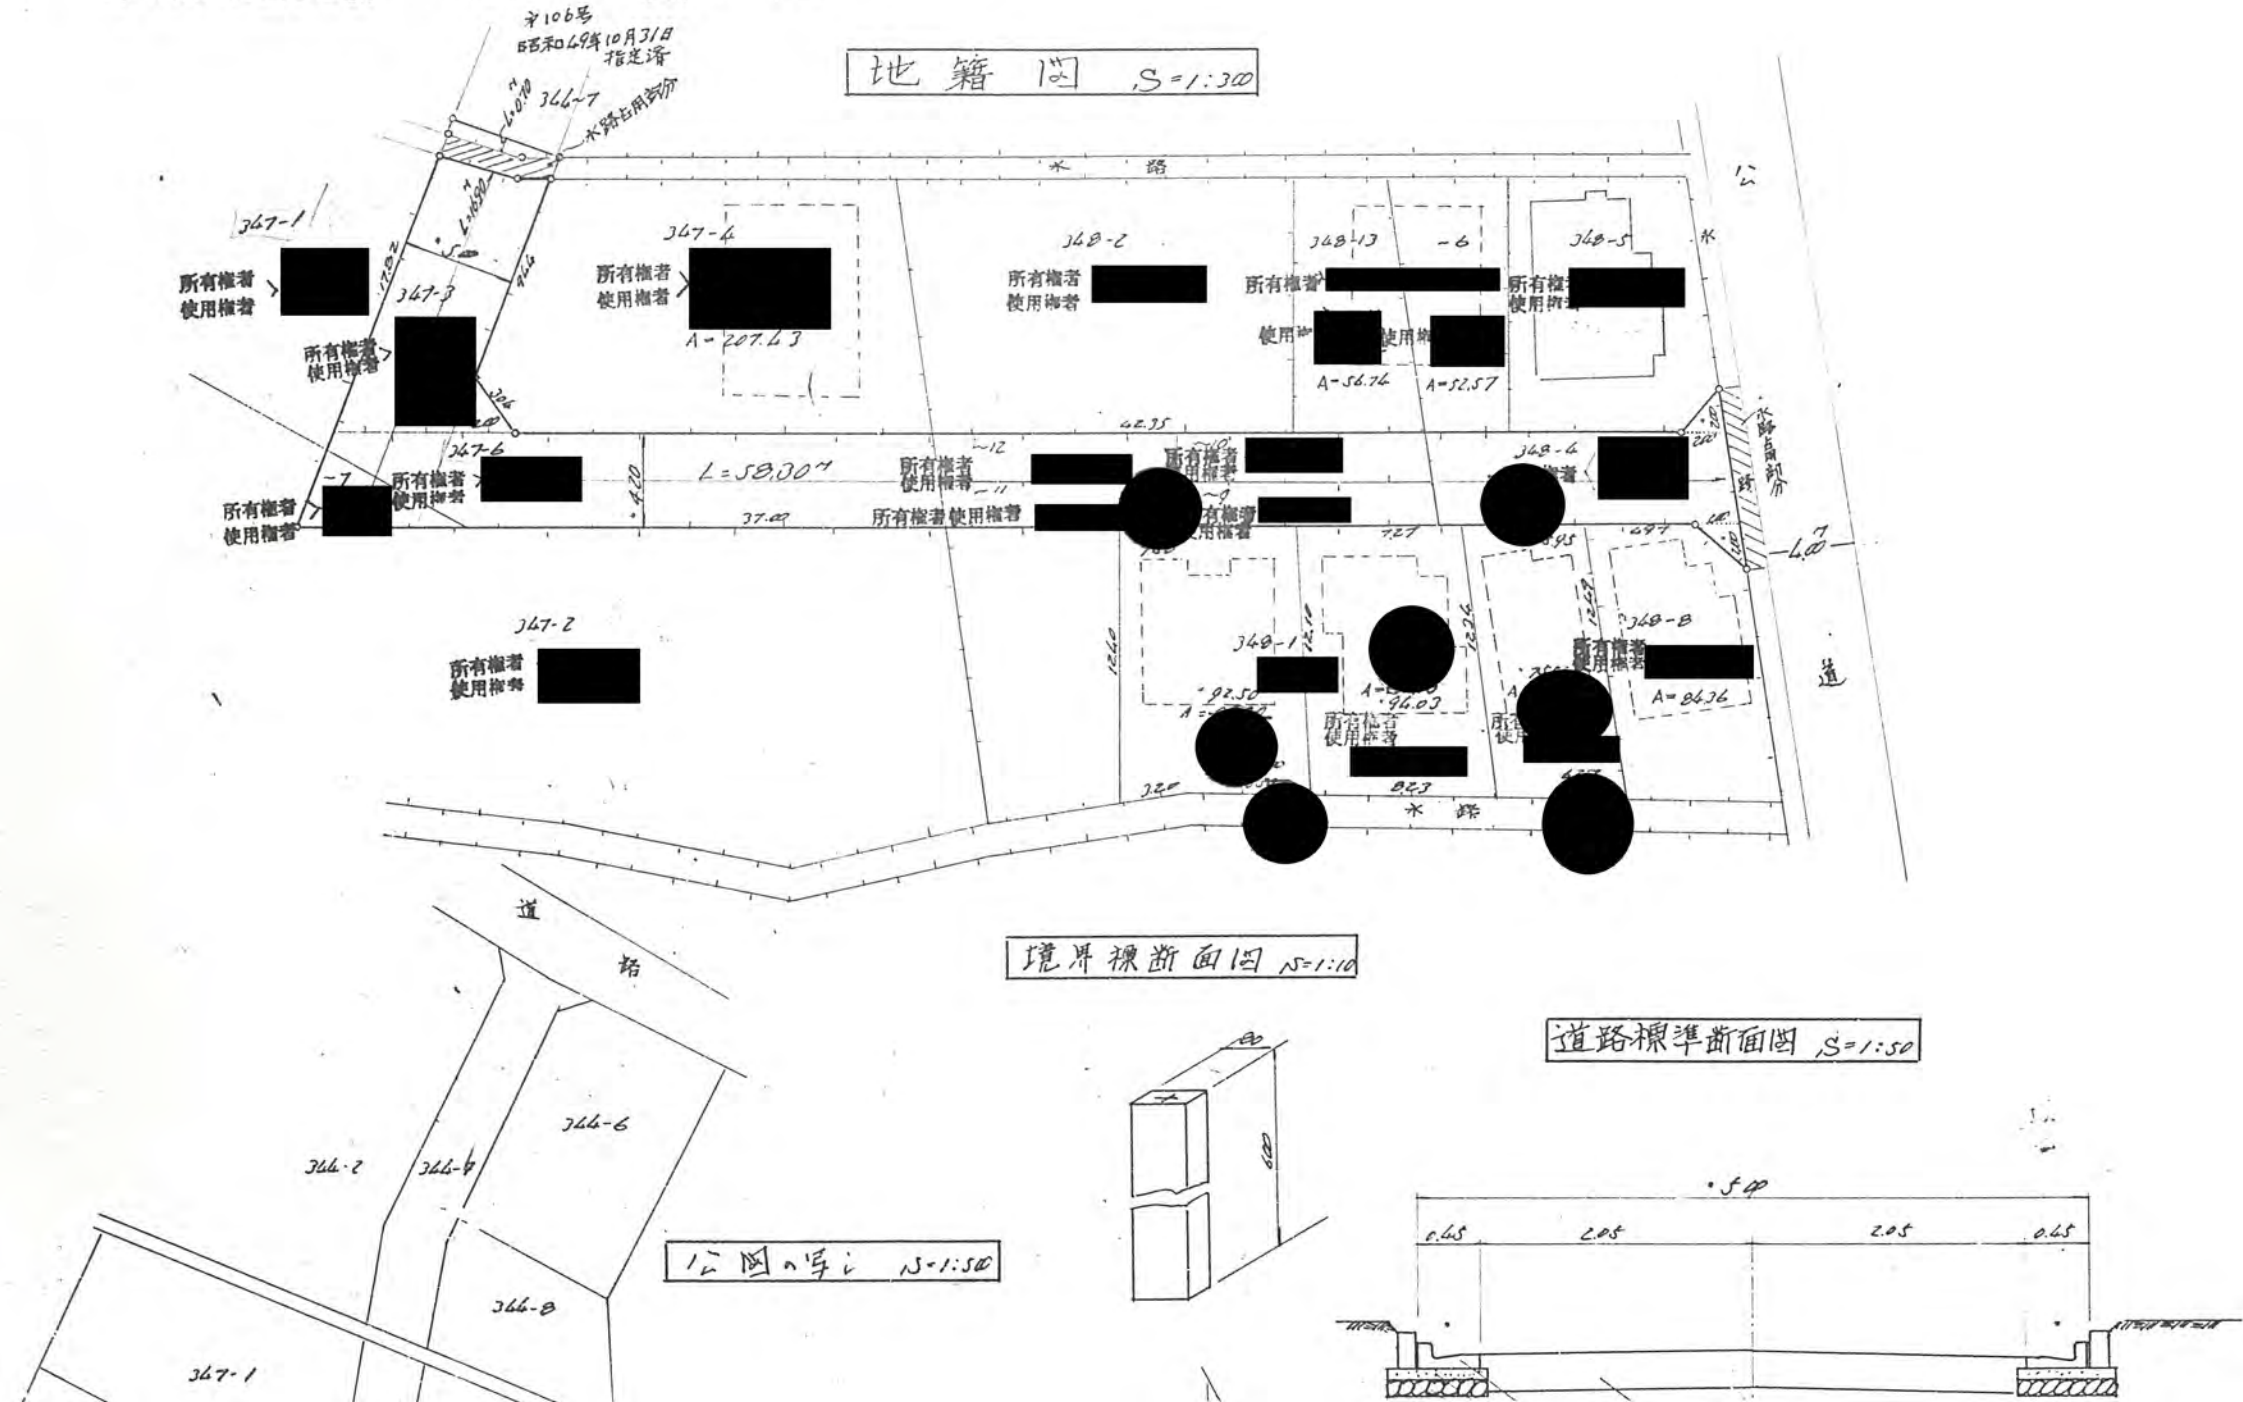

地籍図 S=1:300

境界線断面図 S=1:10

道路標準断面図 S=1:50

公図の写し S=1:500

