


3、利用宅地総面積 820.50 平方メートル

51年4月30日第19号  
幅員5.0m 延長17.7m

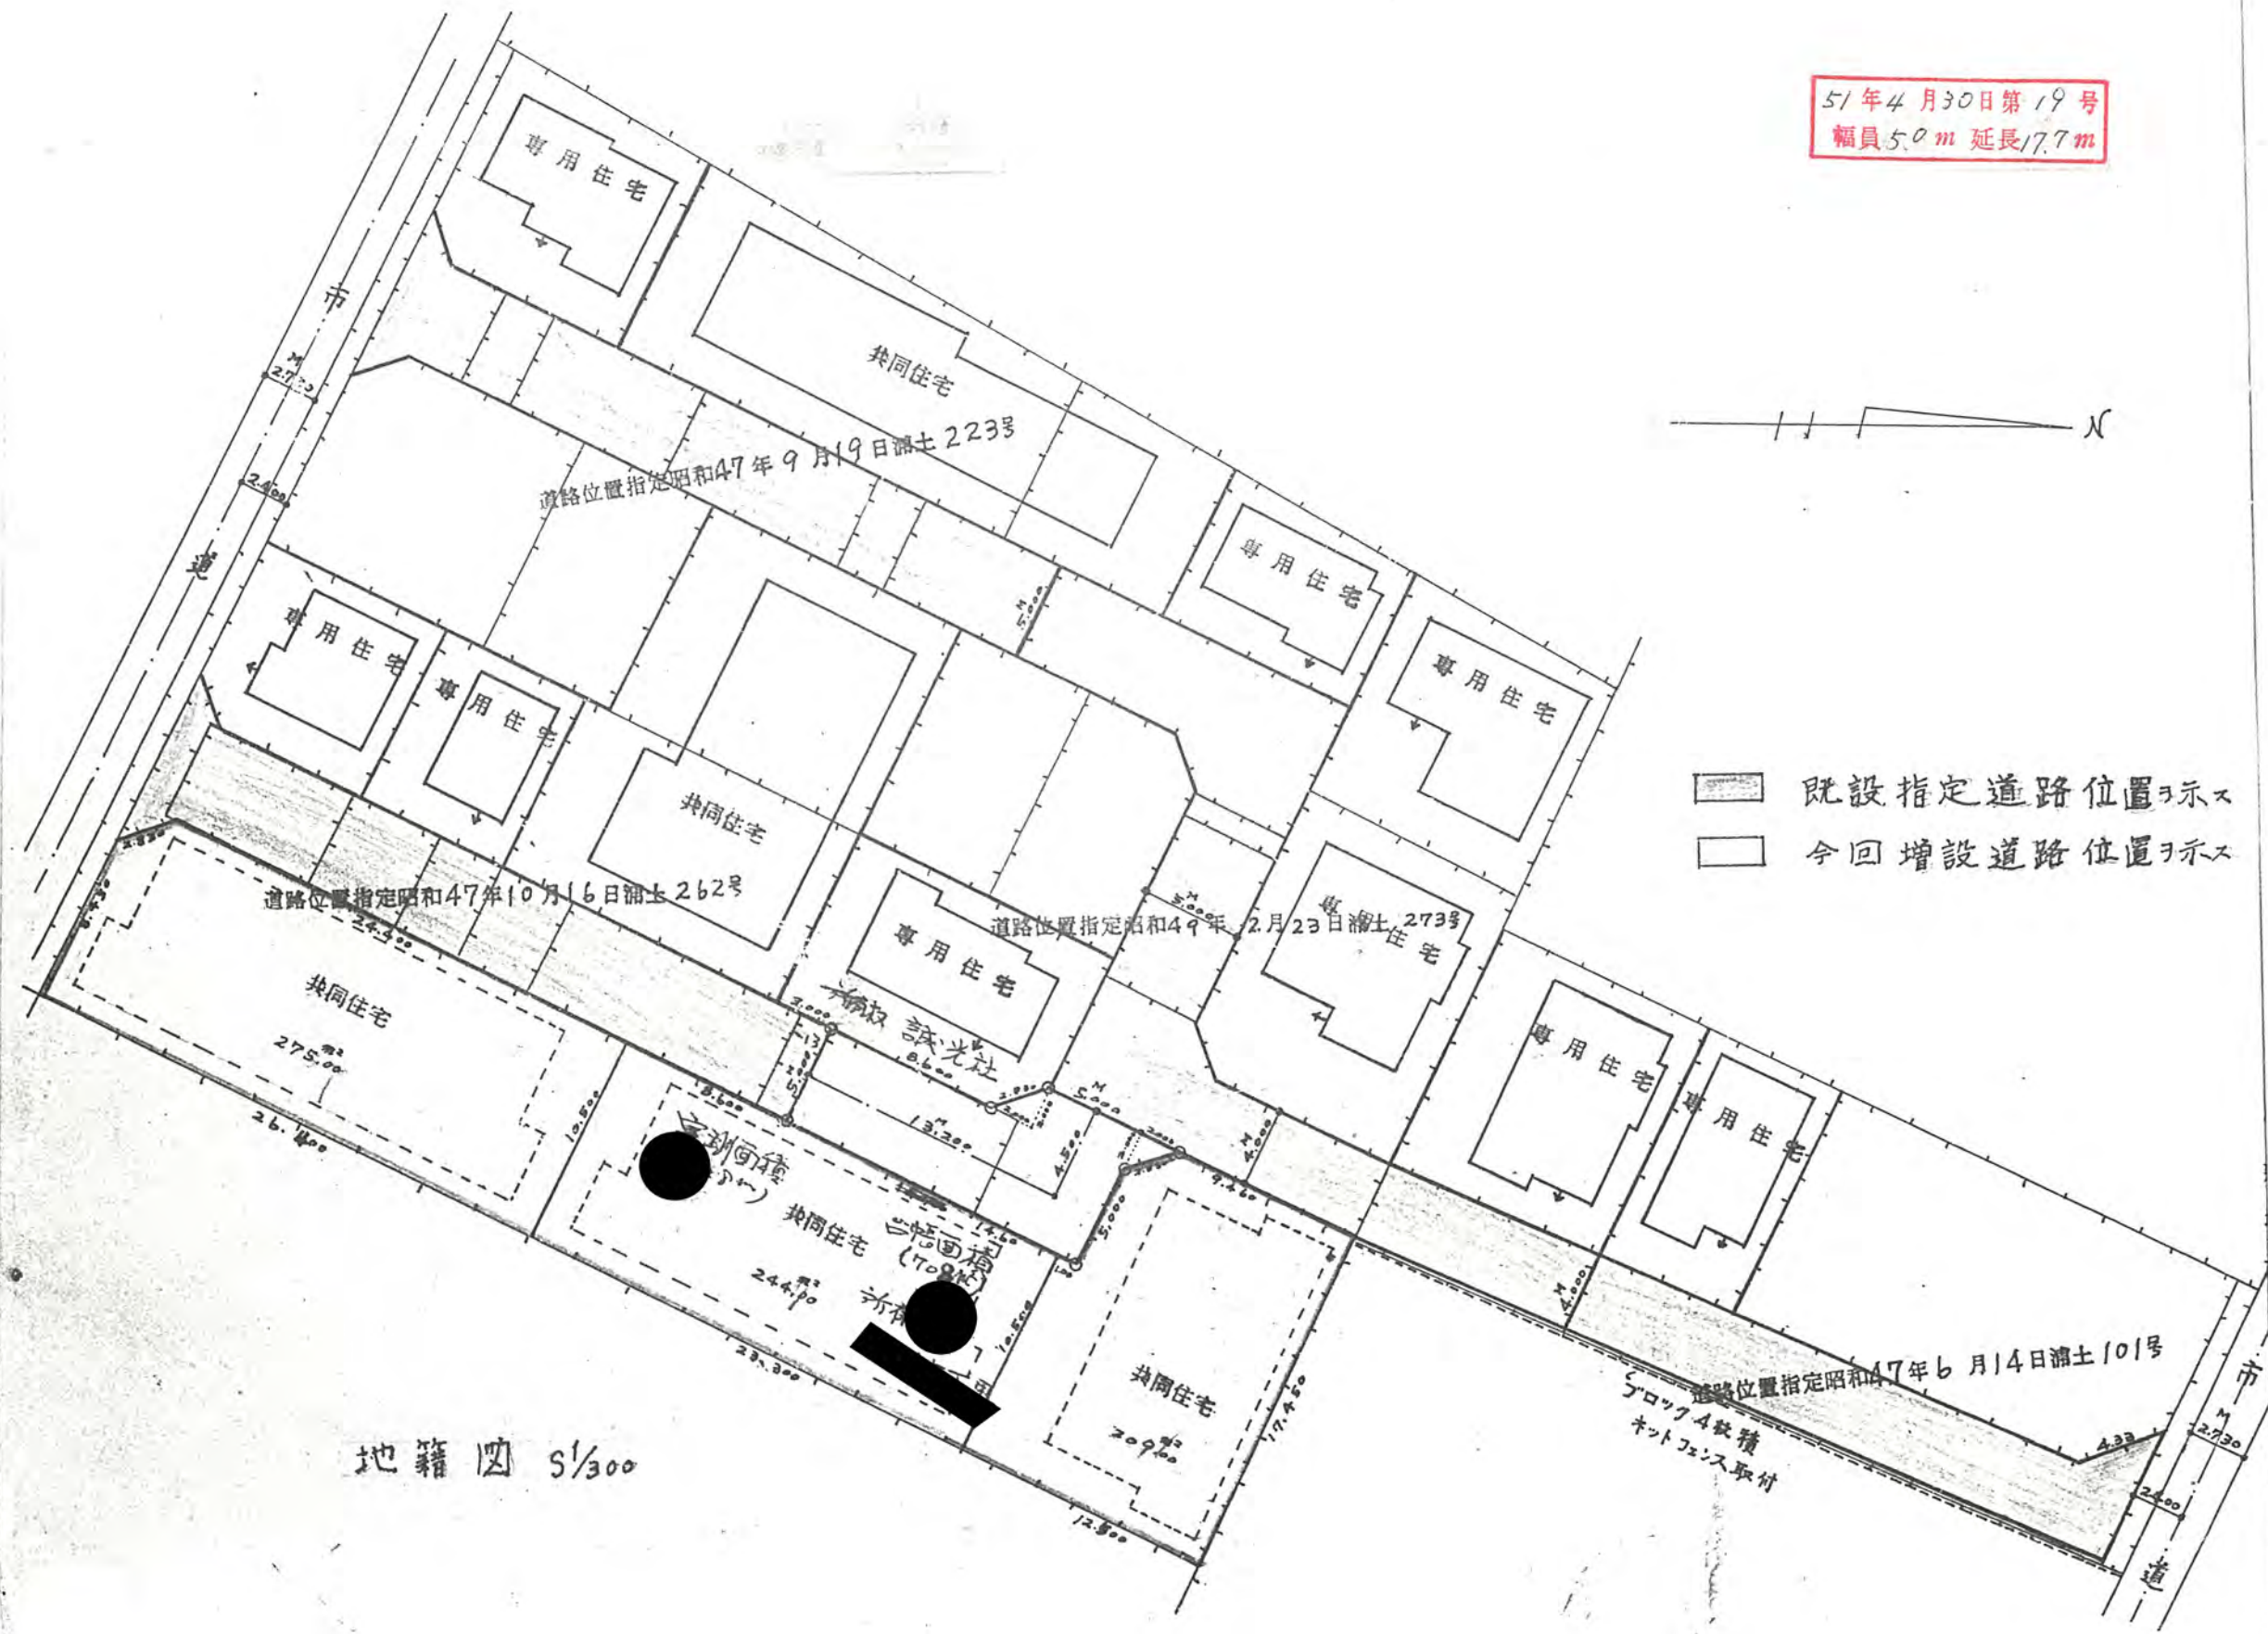

■ 既設指定道路位置ヲ示ス  
 □ 今回増設道路位置ヲ示ス

地籍図 5/300