



3、利用宅地総面積 758.07 平方メートル

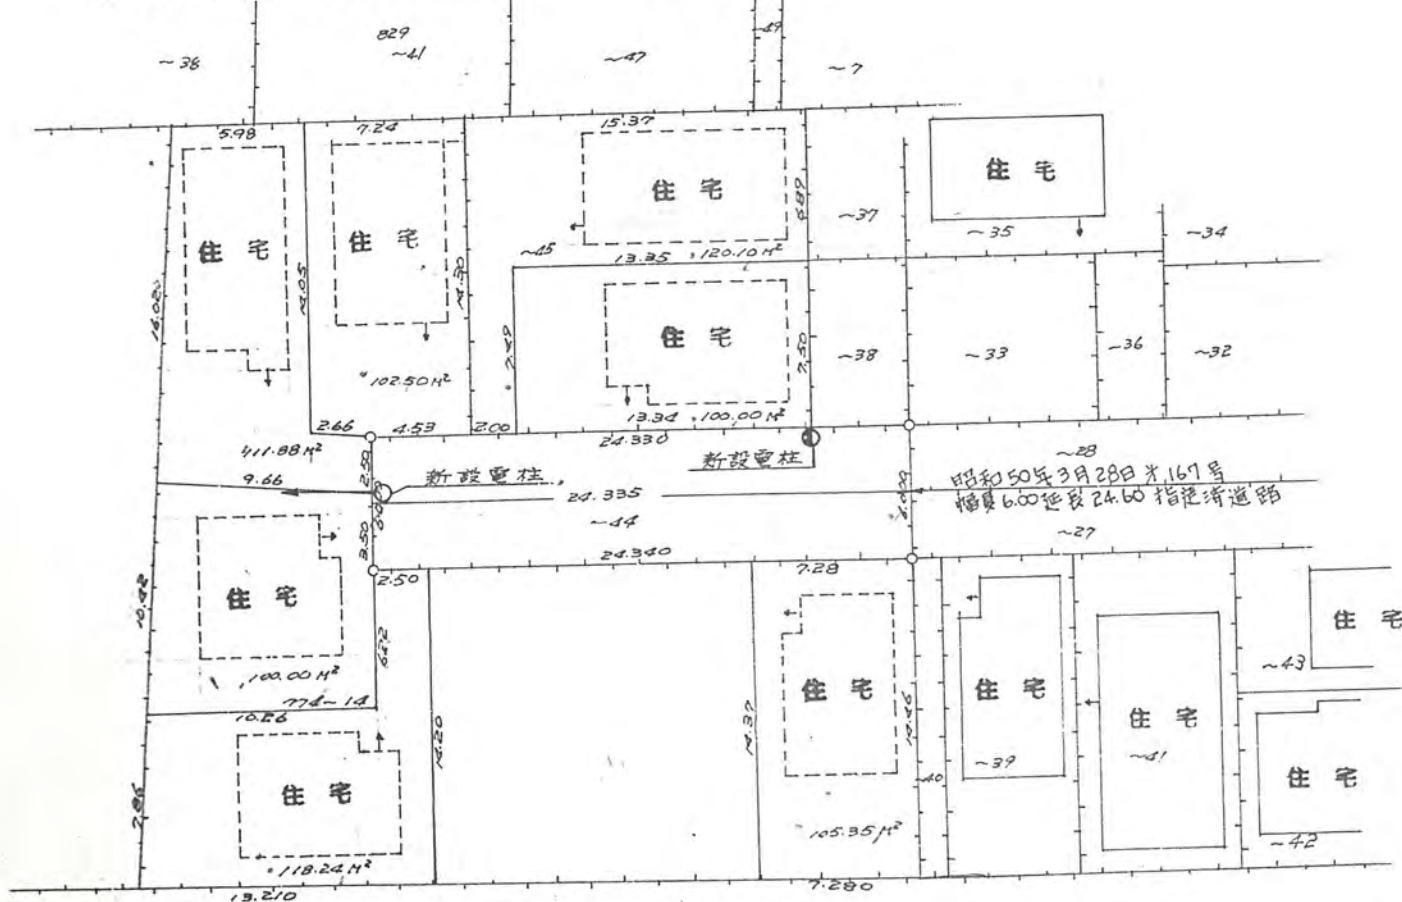


地籍図 S=1:300

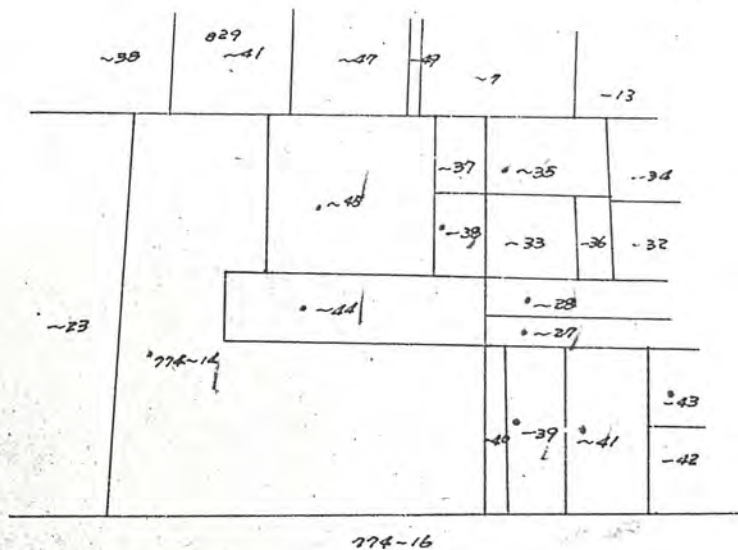


公図の写し S=1:500

51年5月6日第23号  
幅員6.0m 延長24.385m

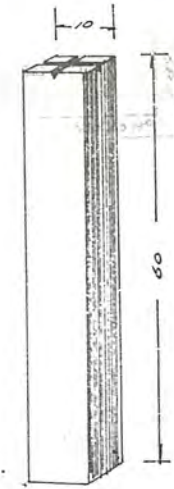

境石構造図 S=1:10

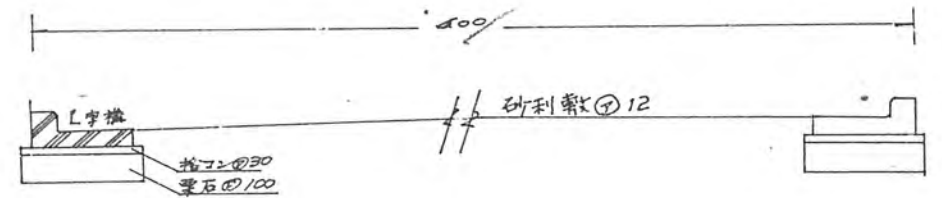

断面図 S=1:30