


道路位置図 (指定・変更・廃止)

尺 公園の写し

57年5月14日第29号
幅員42m 延長700m

- 1、申請に係る土地の地名地番 **新座市東一丁目 138~2**
139-4
- 2、申請に係る道路の幅員、延長及び面積
幅員 **4,200** メートル・延長 **70,000** メートル・面積 **369,500** 平方メートル
- 3、利用宅地総面積 **505** 平方メートル

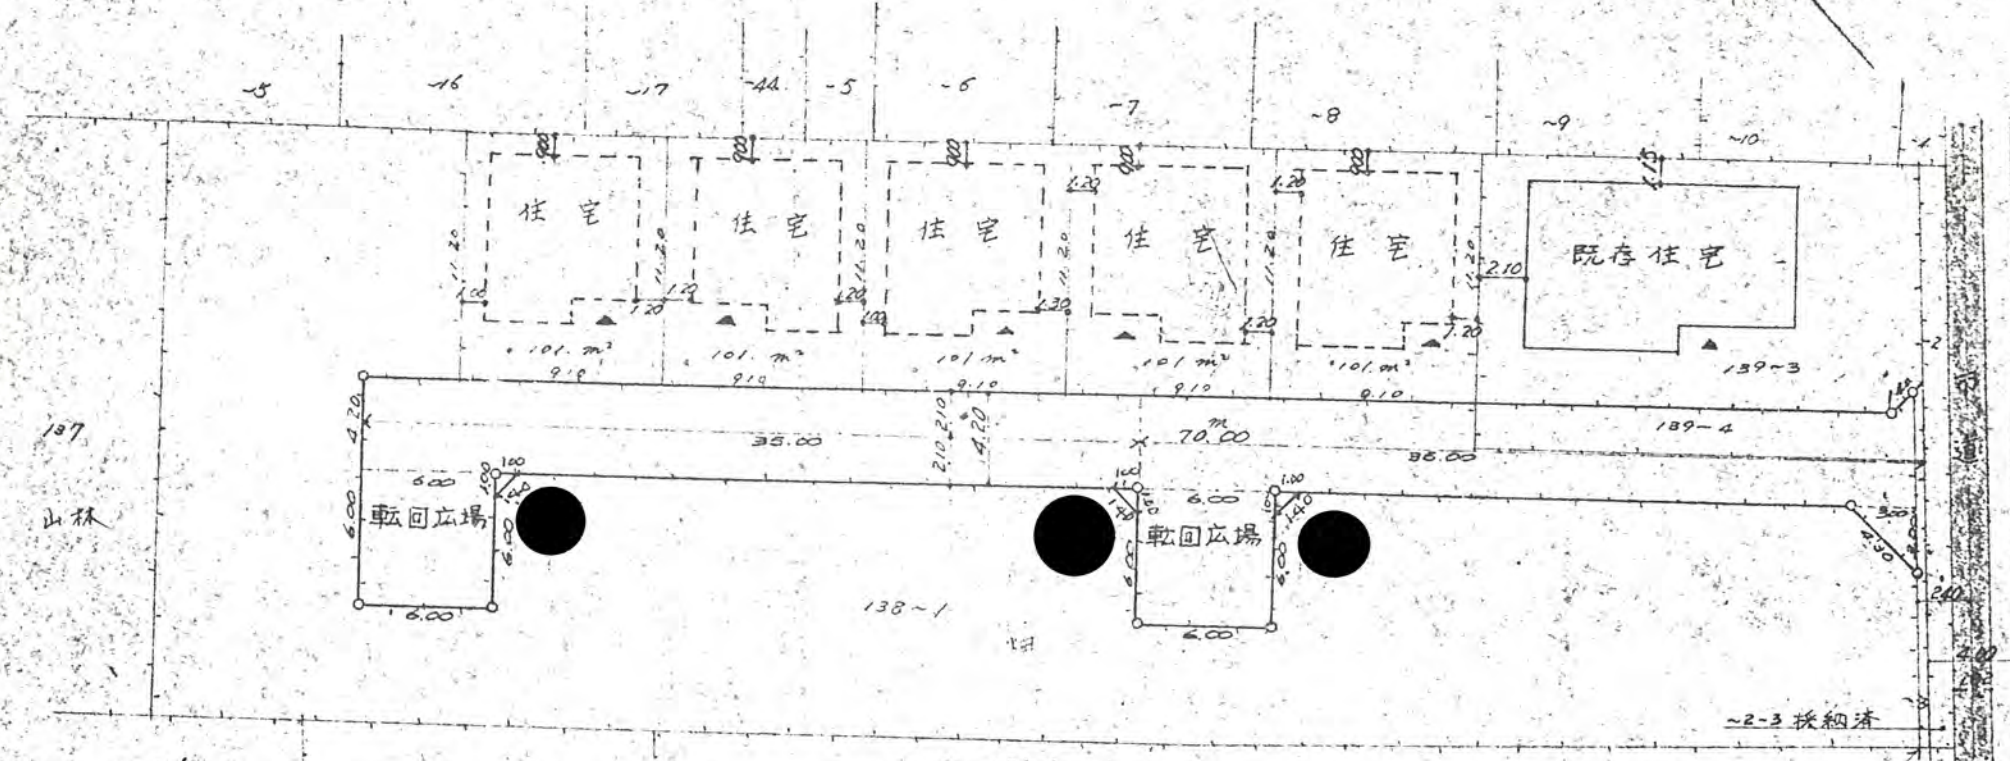

実測図 $S = \frac{1}{300}$

