

幅員

メートル・延長


メートル・面積

平方メートル


3、利用宅地総面積

769.00 平方メートル

51年5月22日第42号  
 幅員4.2m 延長28.0m  
 4.0 6.0

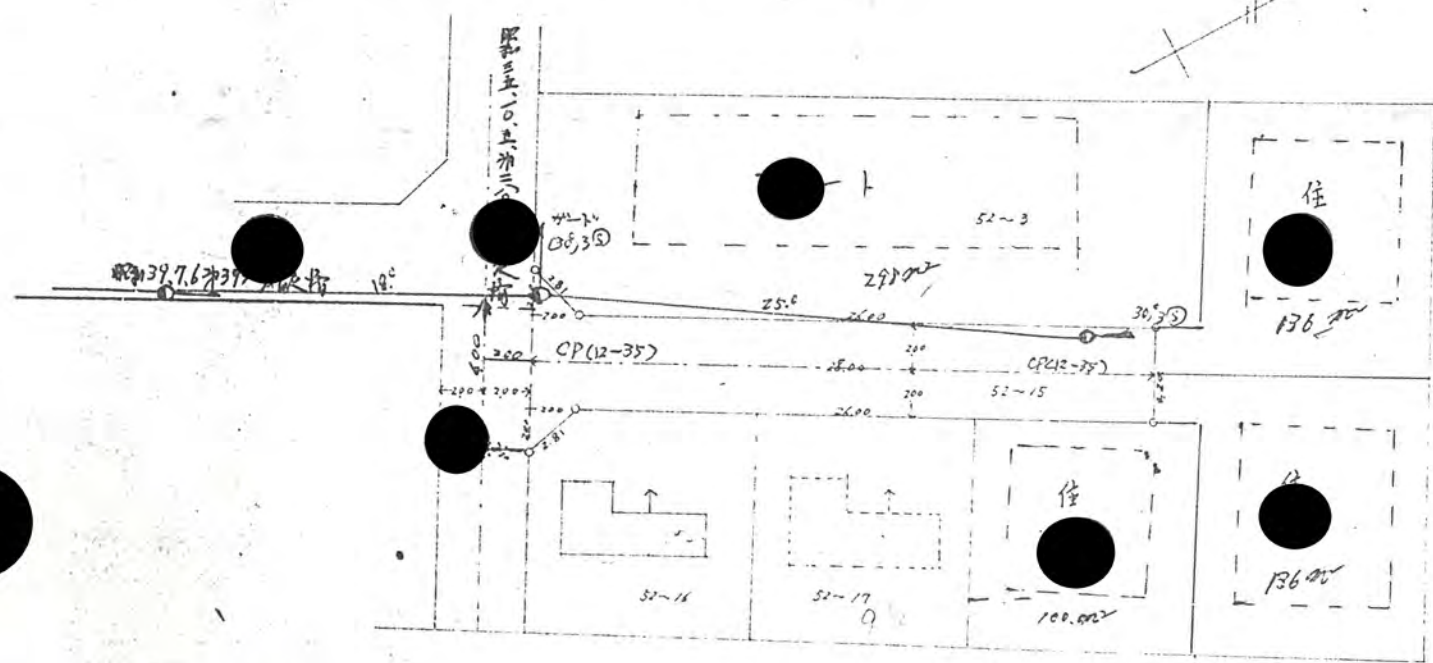

実測図 S  $\frac{1}{300}$

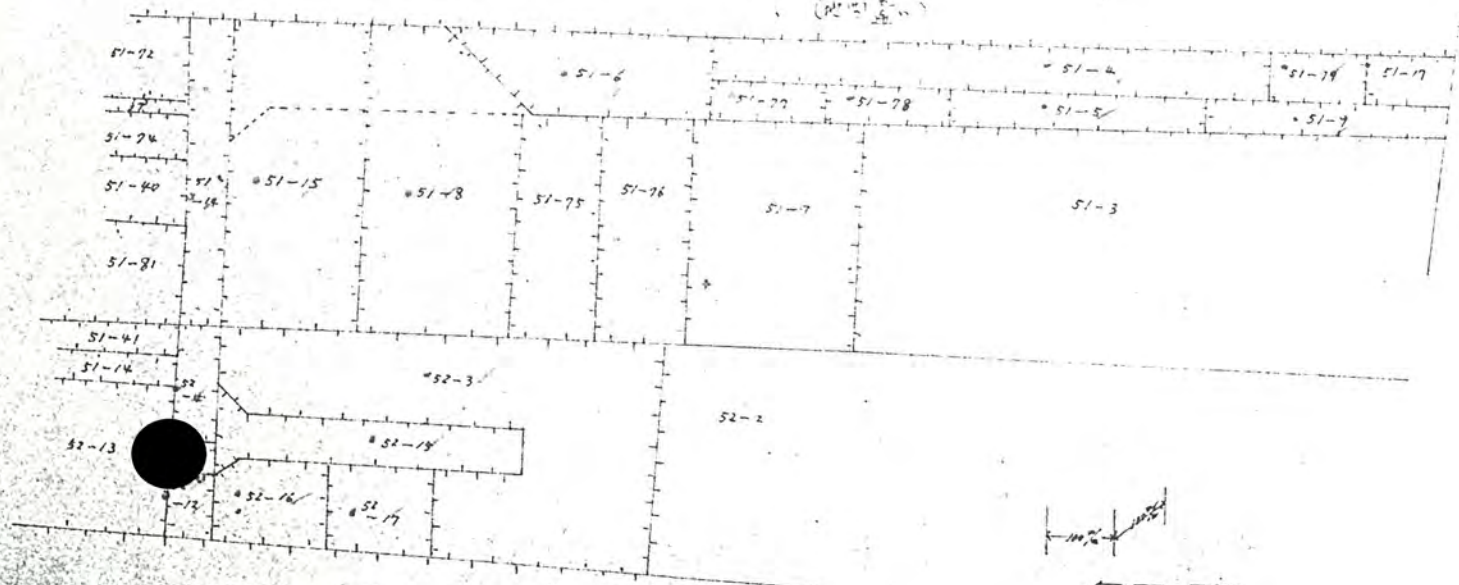

公図 S  $\frac{1}{600}$

