

# 道路位置図 (指定・変更・廃止)

尺	地籍図
	構造図
	公園の写し


51年6月5日第48号  
幅員40m 延長350m

1、申請に係る土地の地名地番 新座市大和田五丁目 1.370~5  
1.370~7

2、申請に係る道路の幅員、延長及び面積

幅員 4.000 メートル・延長 35.000 メートル・面積 217 平方メートル

3、利用宅地総面積  
公簿上: 714 平方メートル  
実測: 771 平方メートル

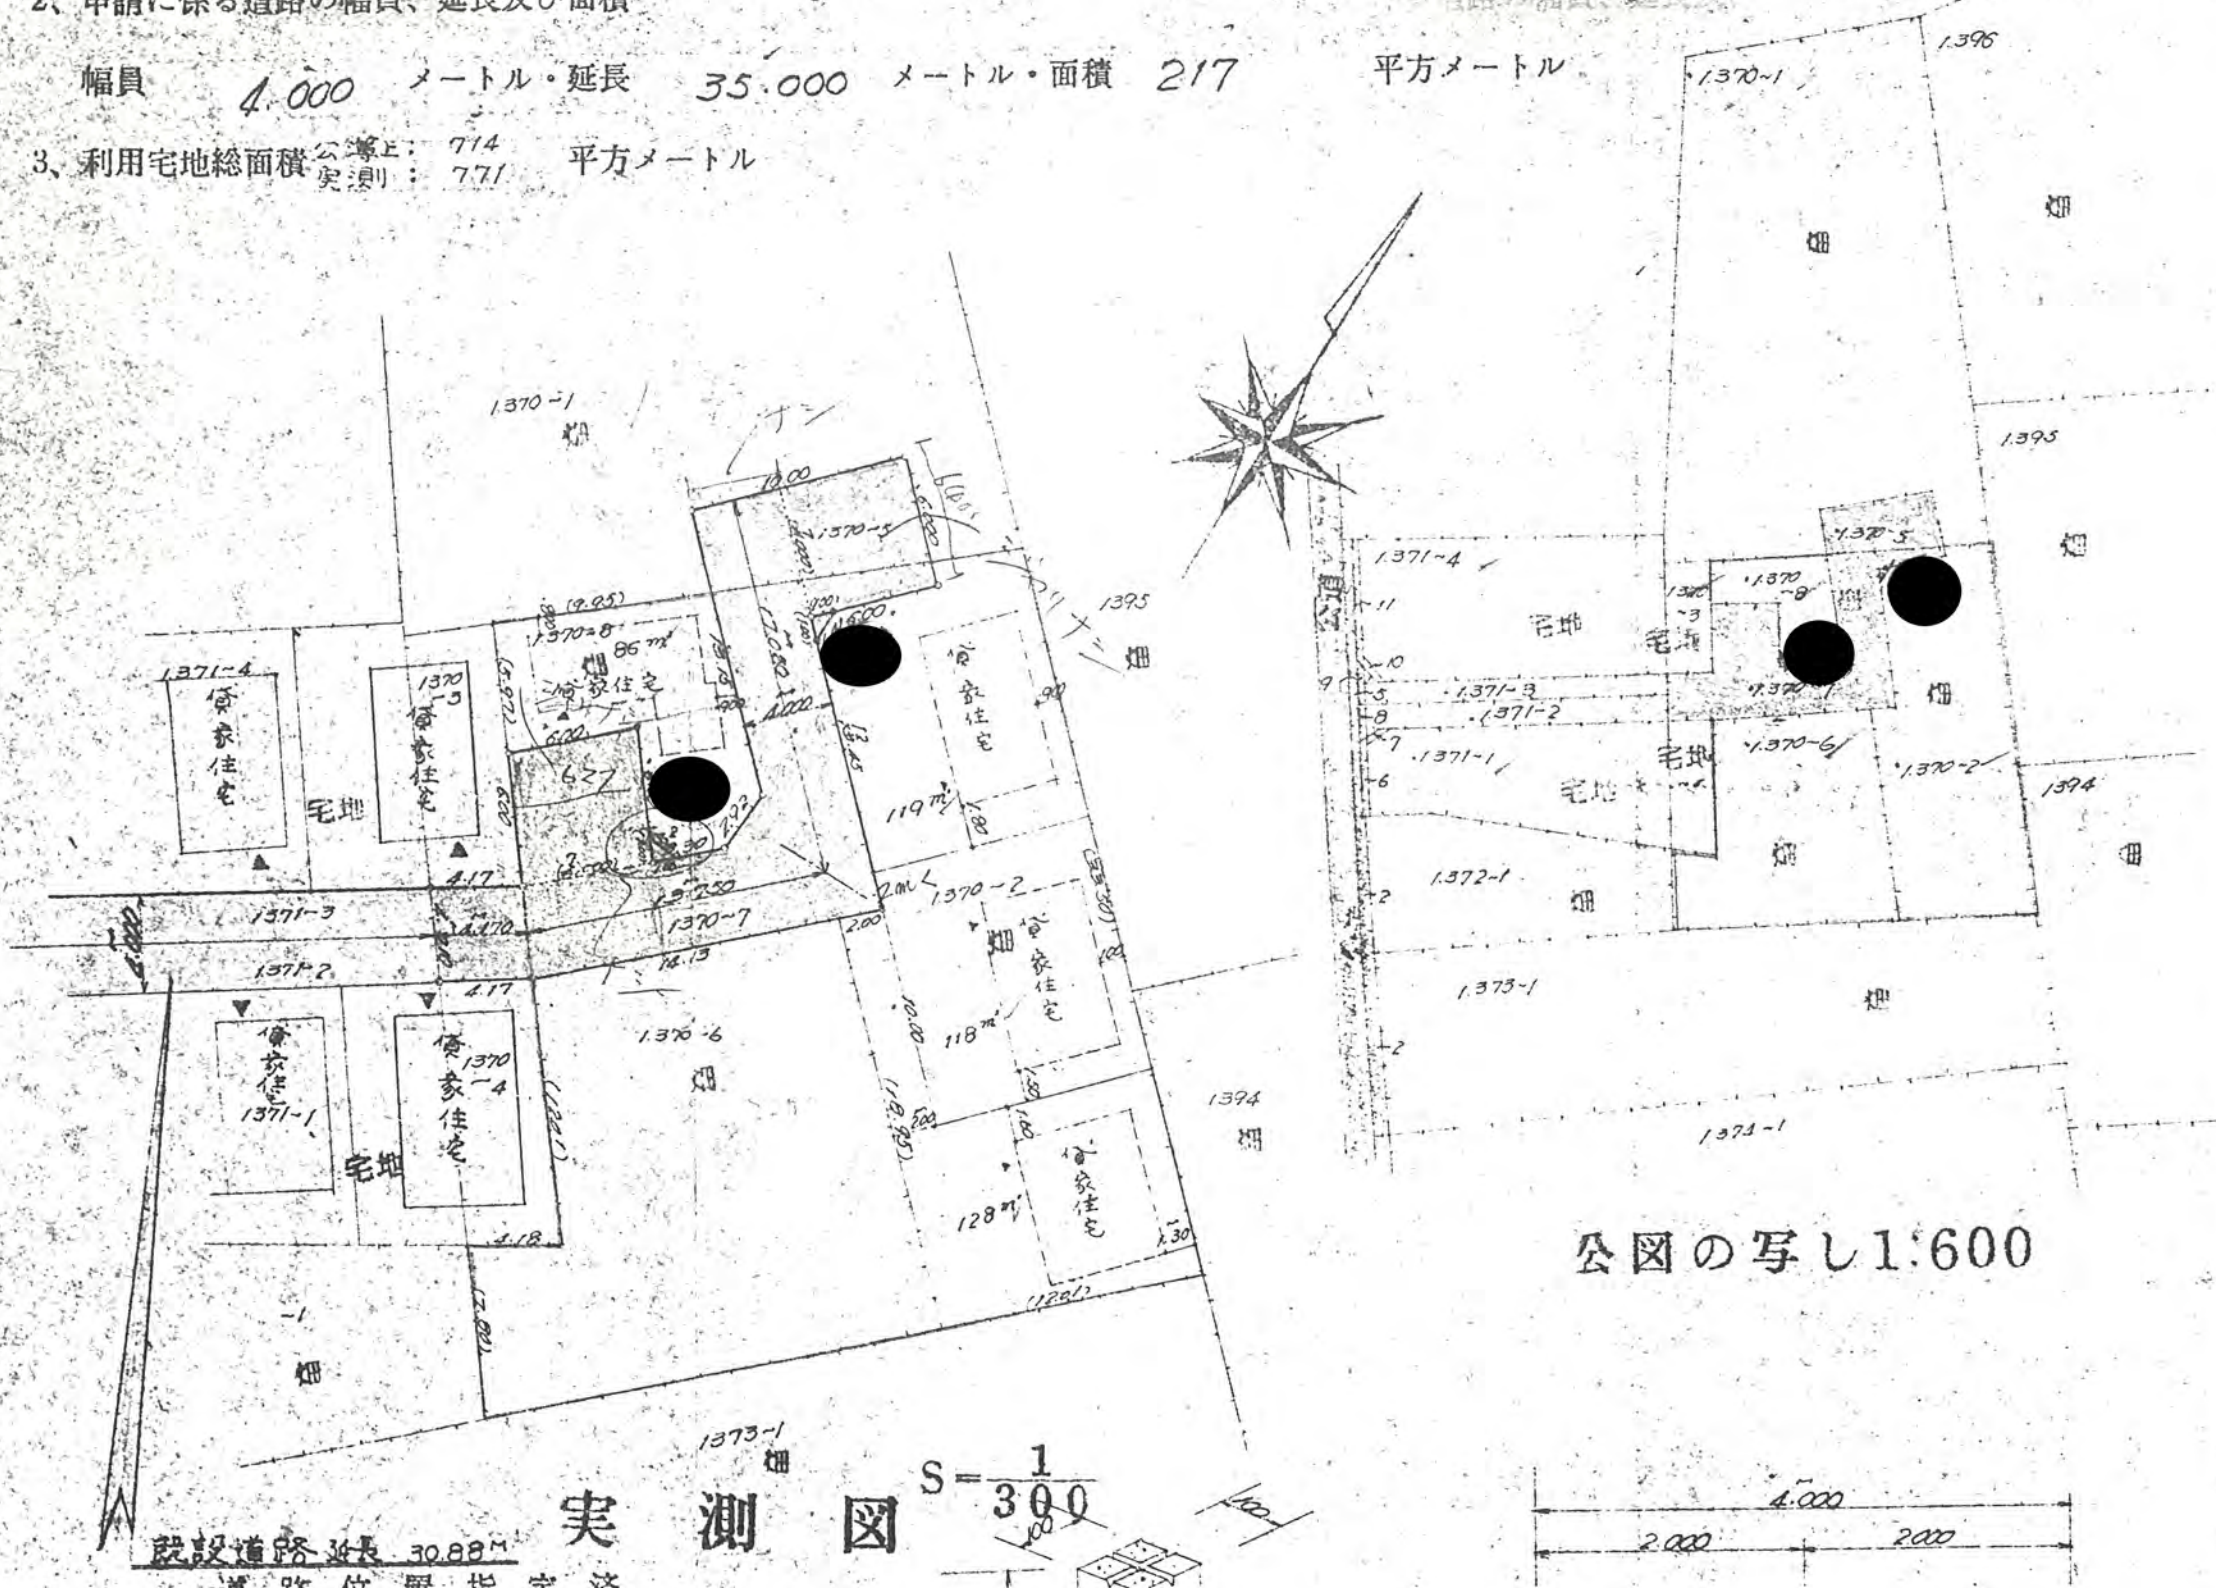

公園の写し 1:600

設置道路延長 30.88M  
実測図 S = 1/300