

51.7/14.89 道路位置図 (指定・変更・廃止)

| | |
|----|-------|
| 縮尺 | 付近見取図 |
| | 地籍図 |
| | 構造図 |
| | 公園の写し |



51年7月14日第89号
幅員4.0m 延長35.0m

1、申請に係る土地の地名地番 新座市片山2丁目 2833~

2、申請に係る道路の幅員、延長及び面積

幅員 4.00メートル・延長 35.00メートル・面積 144.00平方メートル

3、利用宅地総面積 843平方メートル

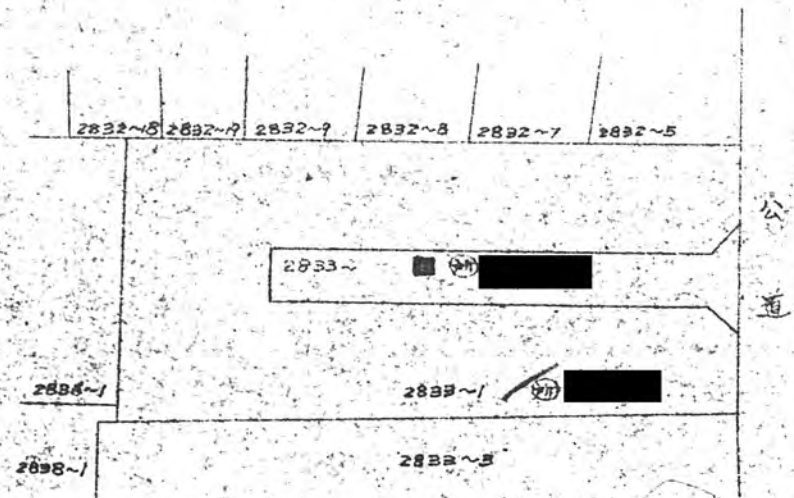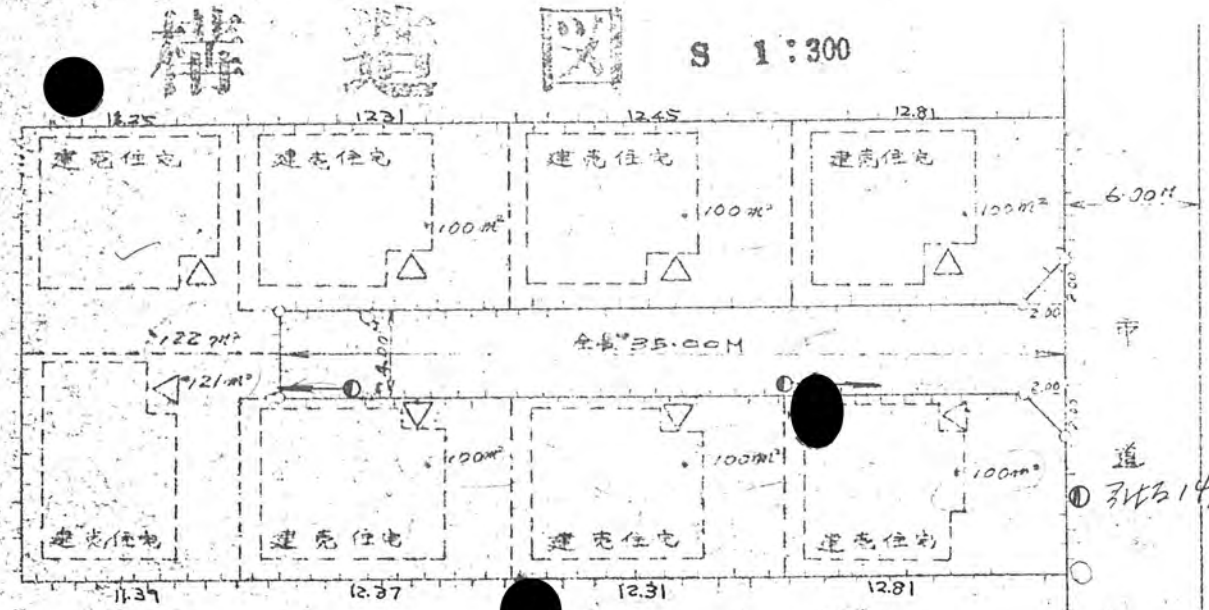

公園写 S 1:500

122.60
4931
2863