


幅員 4.00メートル・延長 47.20メートル・面積 188.80 平方メートル


3. 利用宅地總面積 679.357

公図の写し S=1:500


51年8月10日第116号  
幅員4.0m 延長47.20m

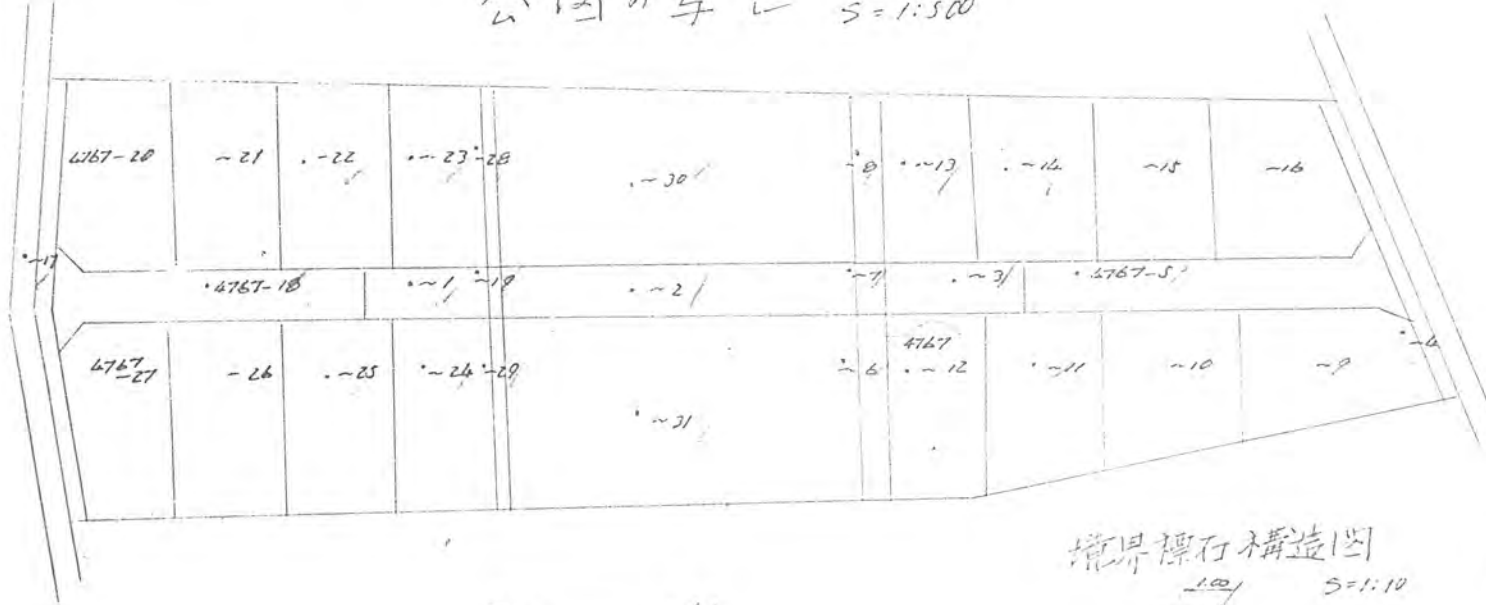

道路断面図 S=1:50

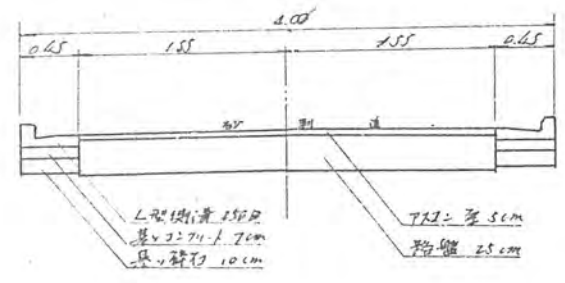

境界標石構造図 S=1:10

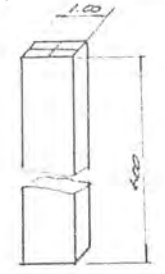

地籍図 S=1:300

