2、申請に係る道路の幅員、延長及び面積

幅員 4.00 メートル・延長 ~~14.96~~ 14.965 メートル・面積 62.24 平方メートル

3、利用宅地総面積 ~~404.17~~ 452.89 平方メートル

51年8月25日第131号
幅員4.0 m 延長14.965m

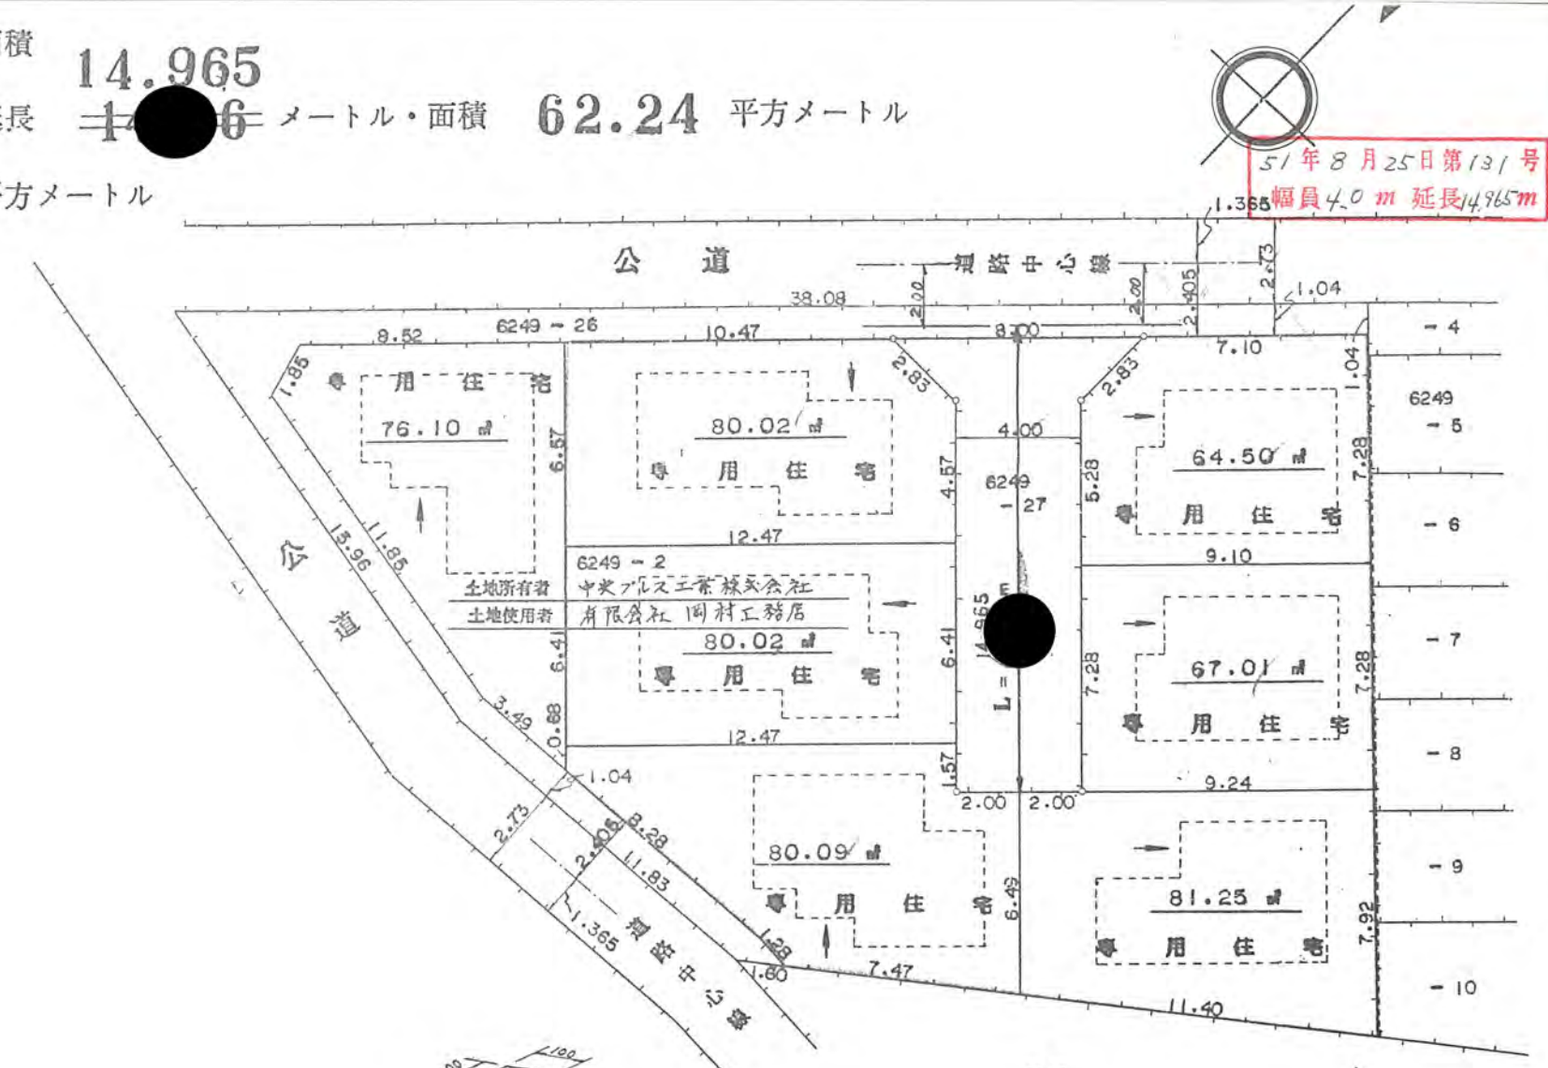

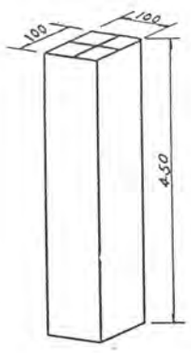
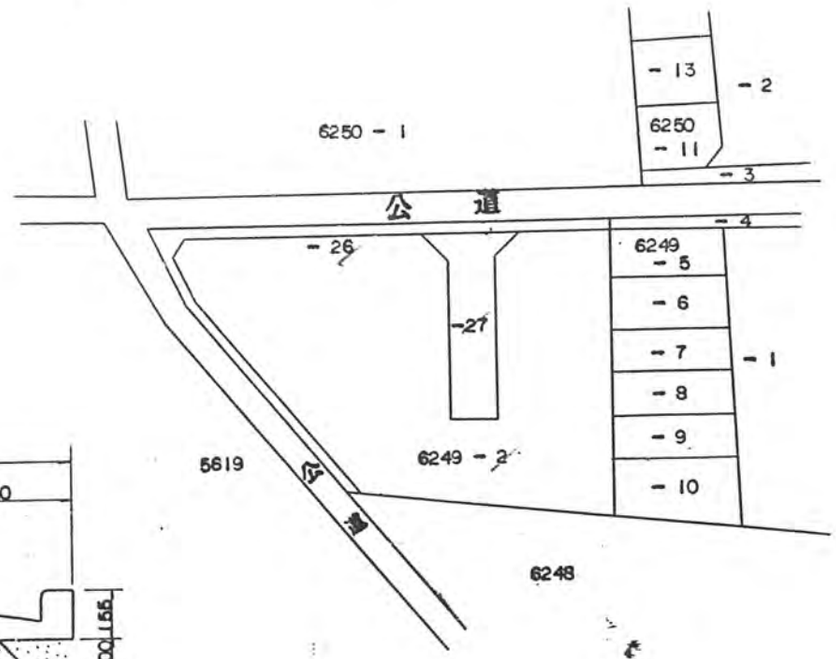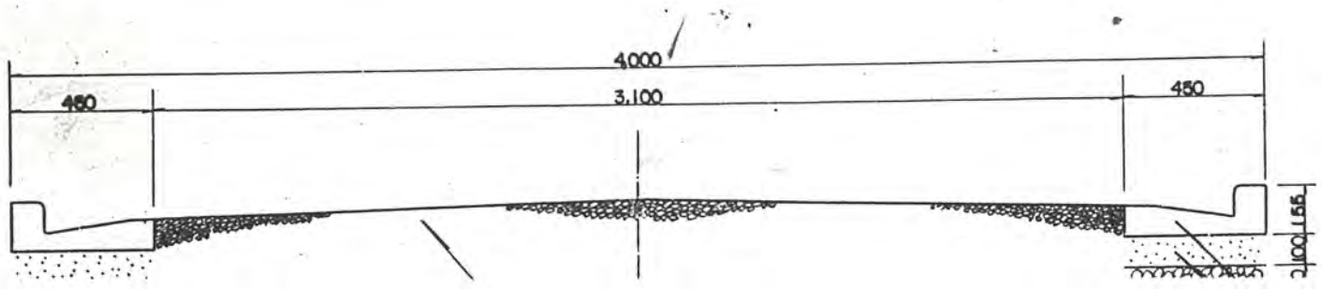
境界石 S=1:10