

518/30134

道路位置図 (指定・変更・廃止)

縮尺	地籍図	1/200
	構造図	1/50
	公図の写し	1/600

1、申請に係る土地の地名地番 新座市野火止6丁目127番135


2、申請に係る道路の幅員、延長及び面積

幅員 4.00メートル・延長 6.22メートル・面積 29.68平方メートル

3、利用宅地総面積 330.39平方メートル

51年8月30日第134号
幅員4.0m 延長6.22m

地籍図

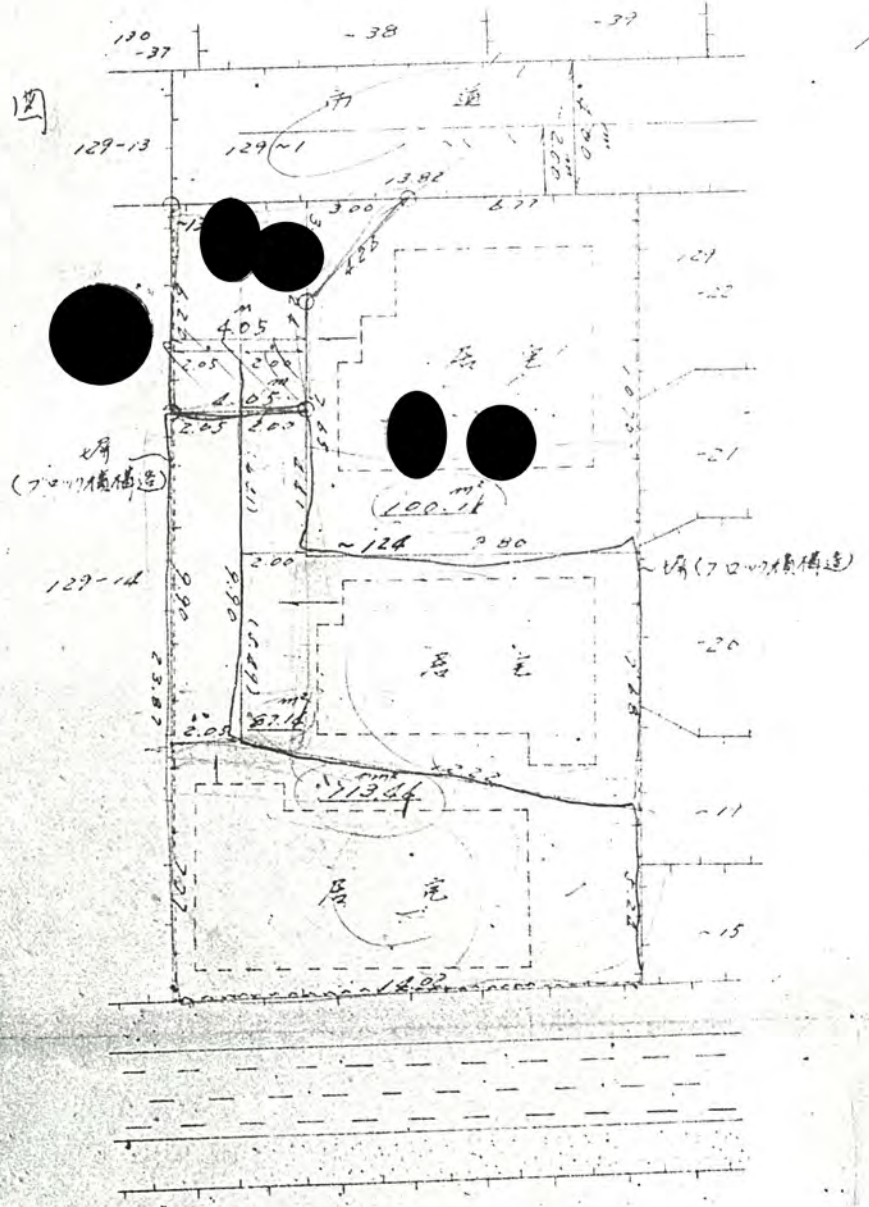

公図写



断面図

