

3、利用宅地總面積


800 平方メートル

51年10月19日第163号
幅員4.0m 延長35.0m




6206-1
畑 1702 m²

建築基準法第42条第2項に3種道路線

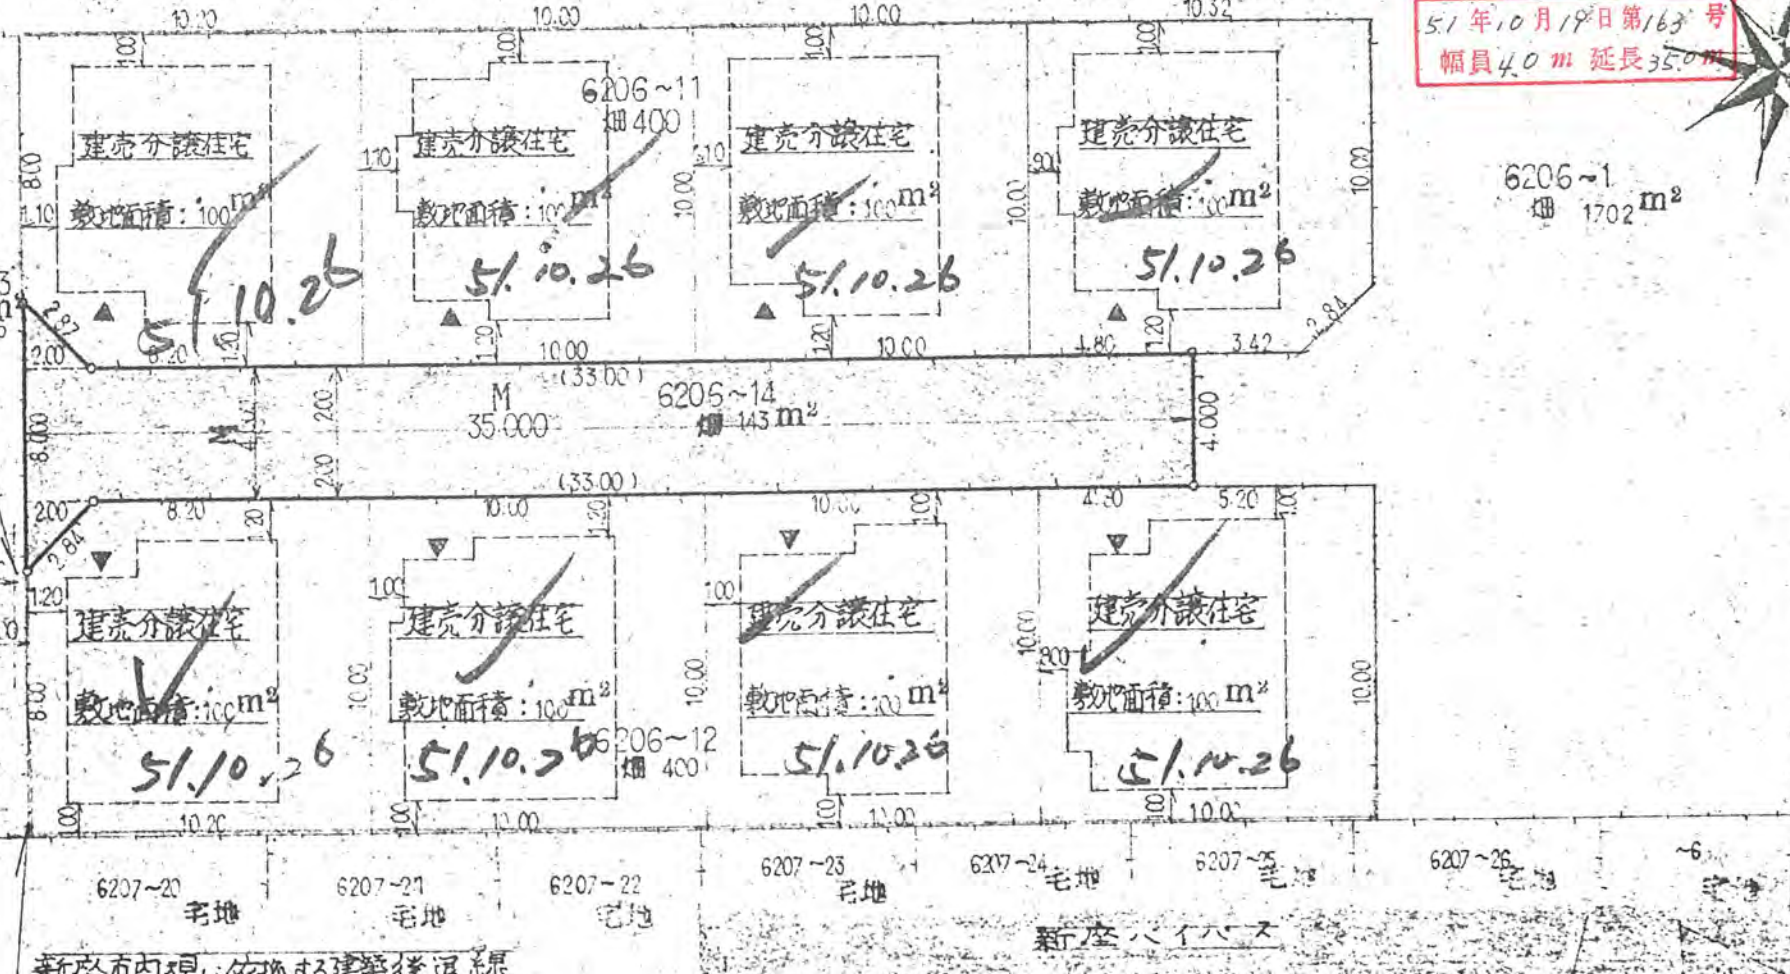

実測図 $S = \frac{1}{300}$

工字断面 100x100x600

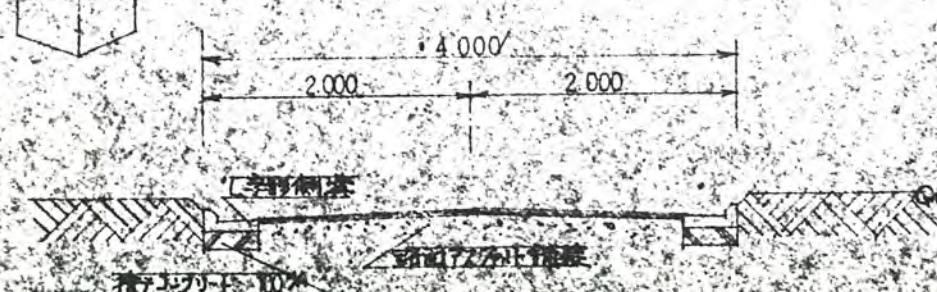

断面図 1:50

