2、申請に係る道路の幅員、延長及び面積

幅員　5.00　メートル・延長　35.00　メートル・面積　176.40　平方メートル

3、利用宅地総面積　699.87　平方メートル

5/年 1月21日第202号
幅員 5.0 m 延長 35.0 m

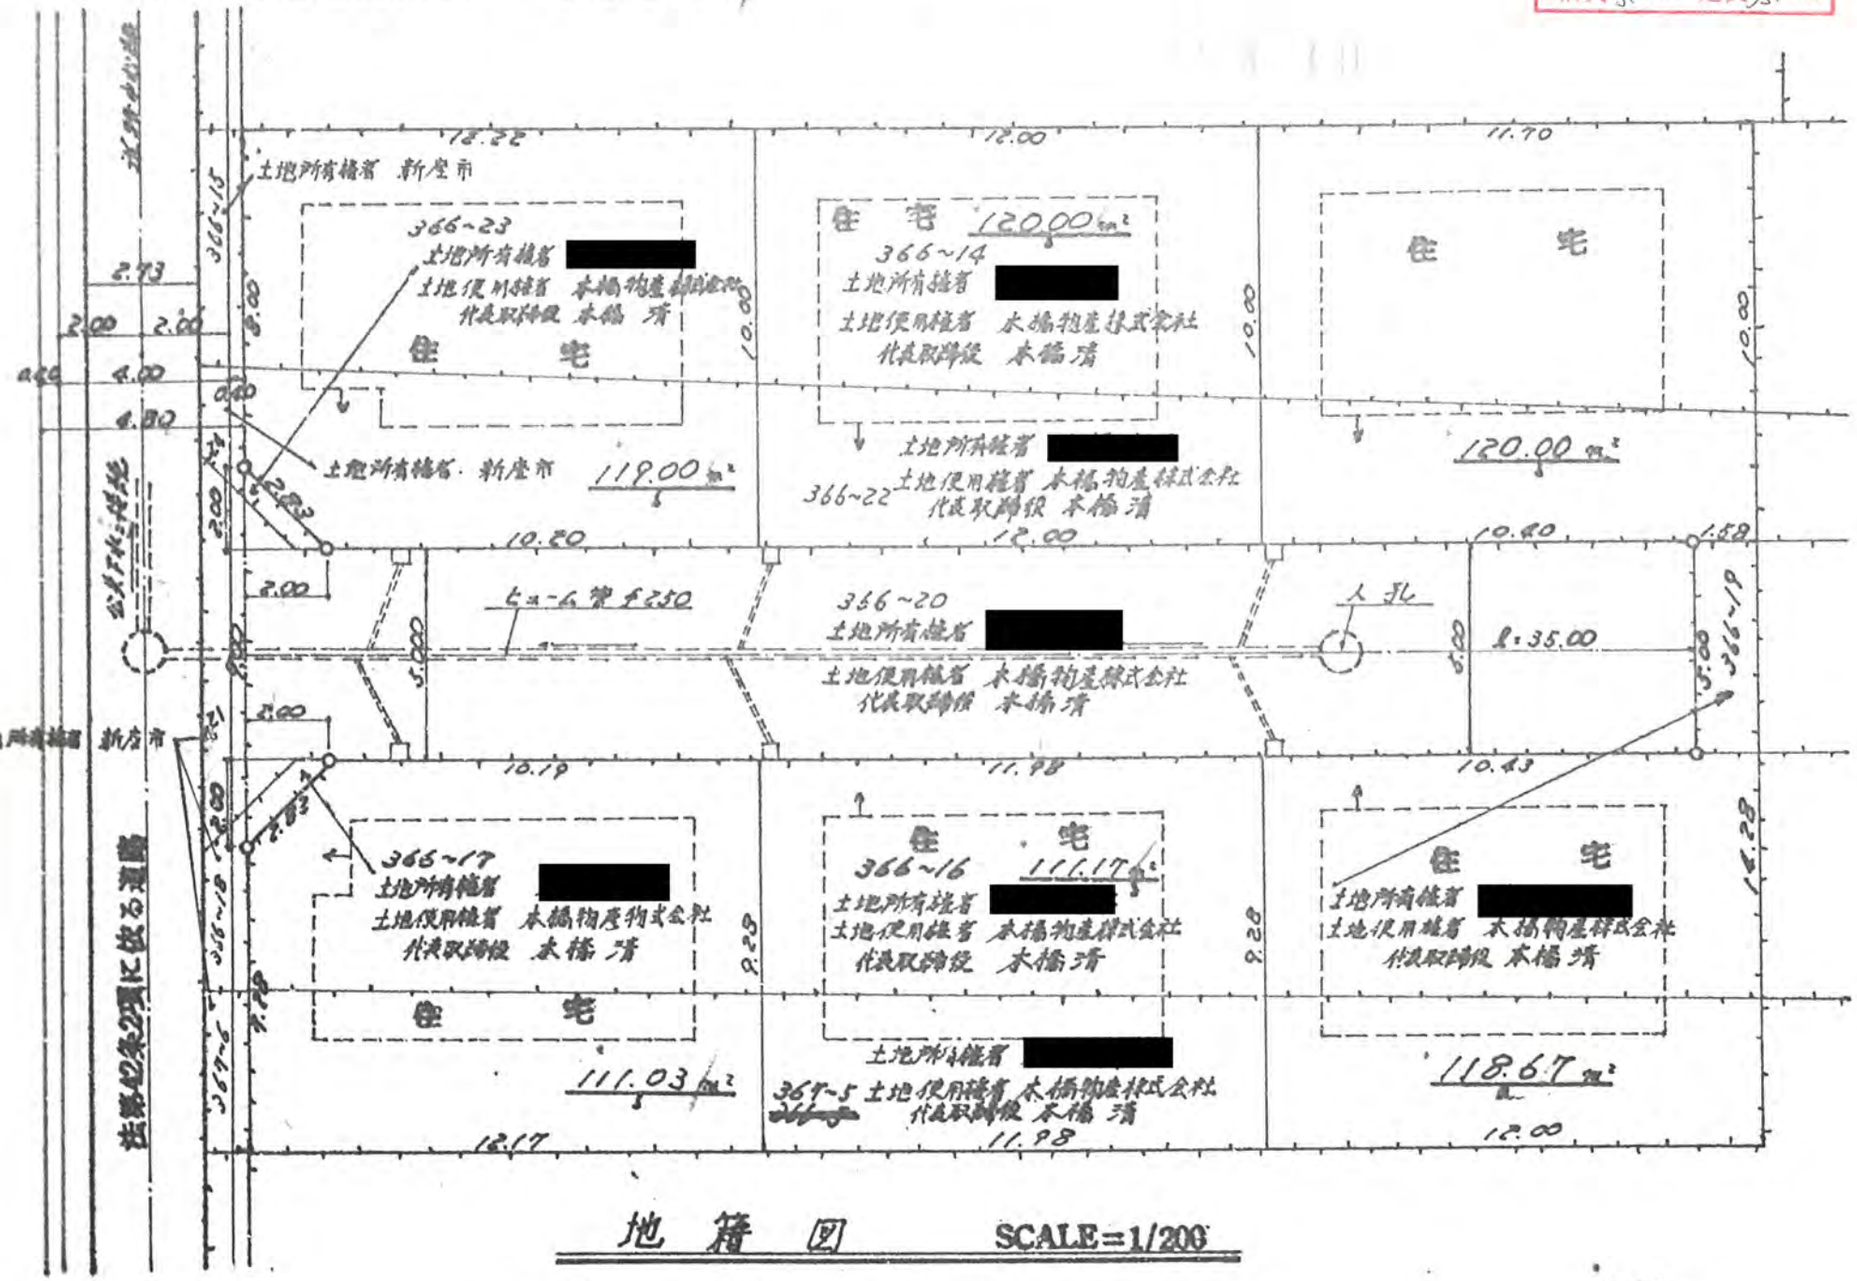
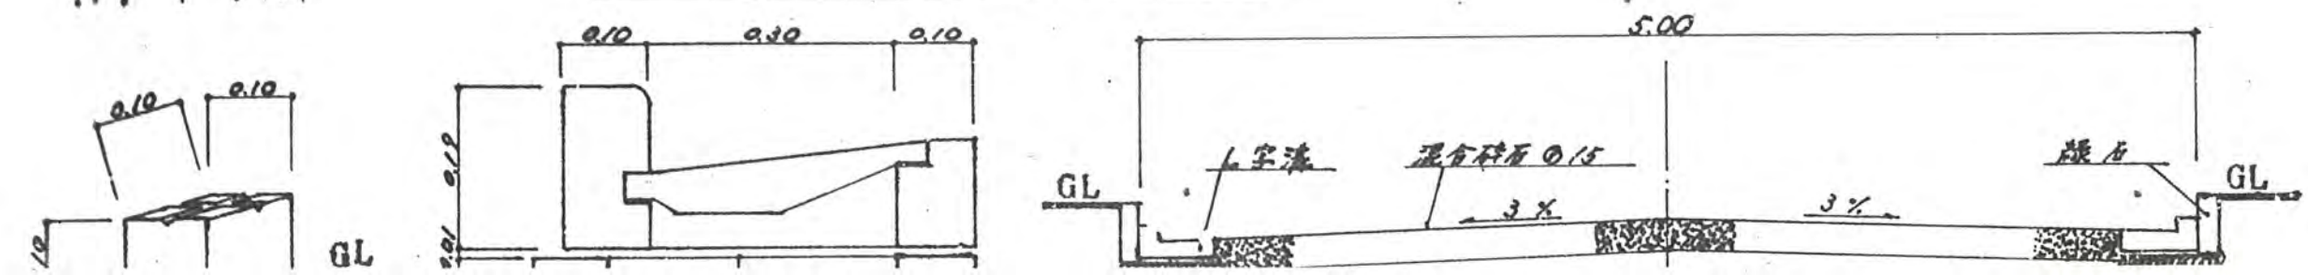
地籍図　SCALE=1/200