

2、申請に係る道路の幅員、延長及び面積

幅員 4.00メートル・延長 34.70メートル・面積



5/年1月23日第203号
幅員40m 延長34.7m

143.30 平方メートル

3、利用宅地総面積 843.29/ 平方メートル



地籍図 1:300

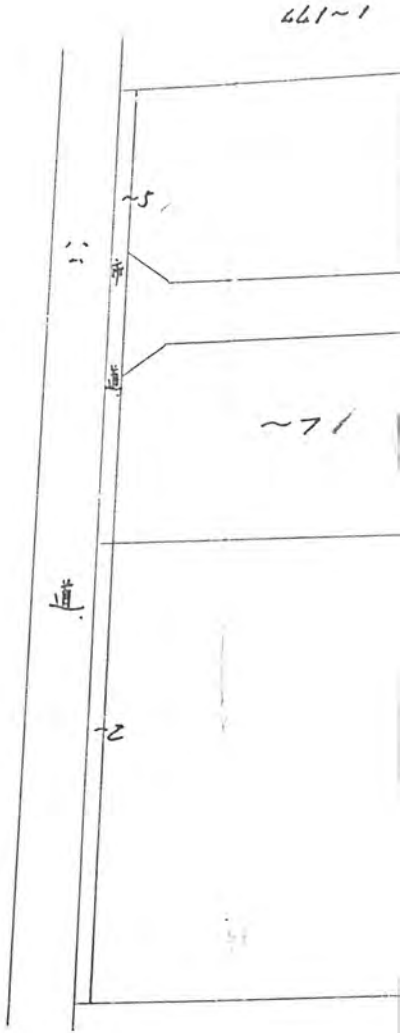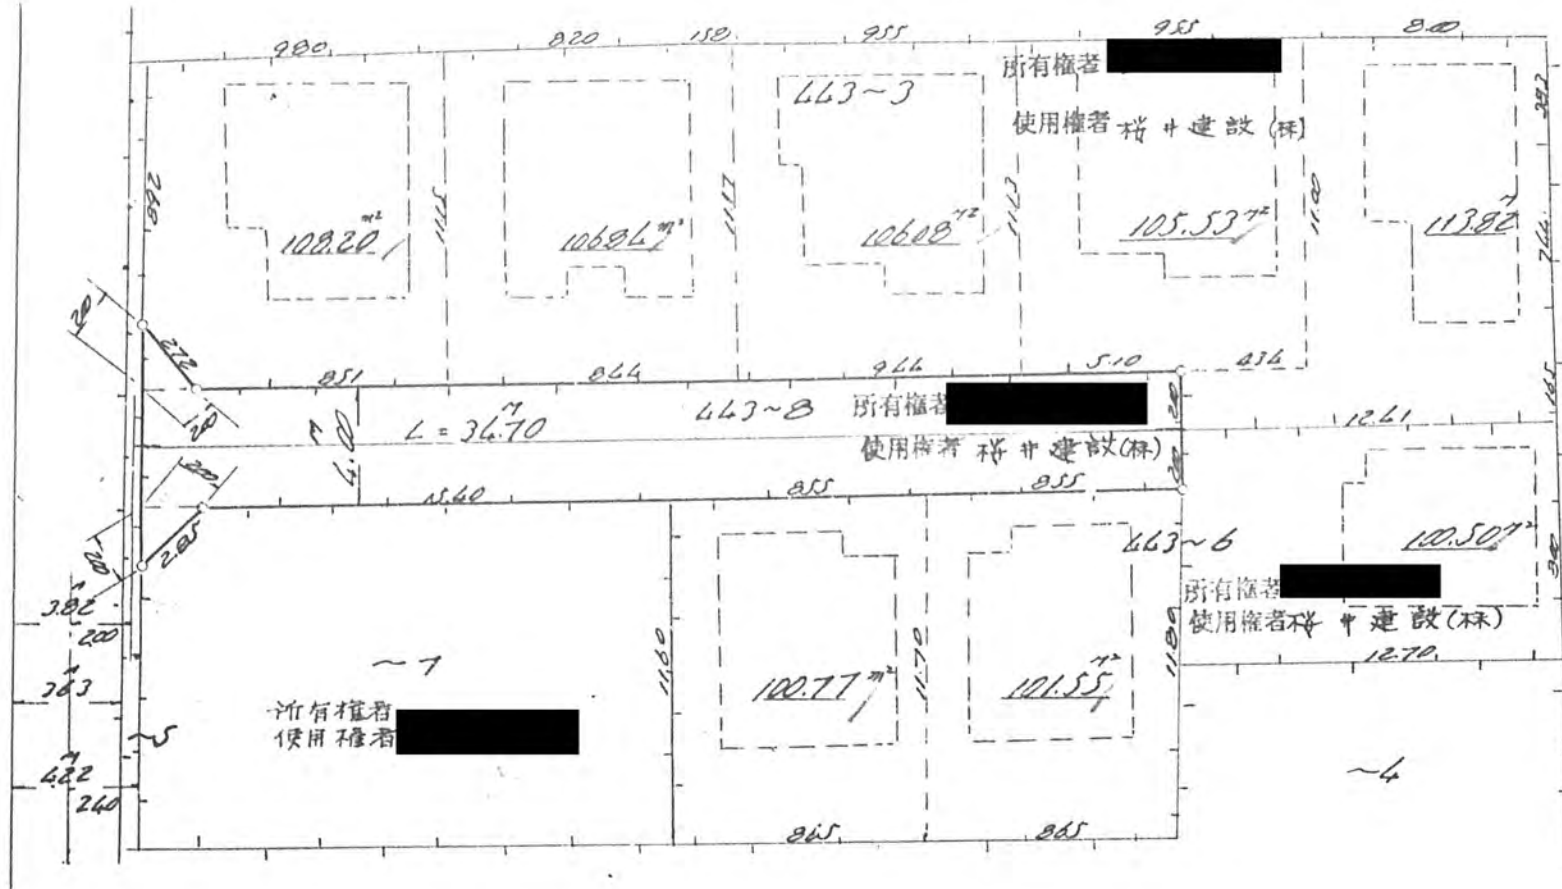

境界標断面図 1:10

道路標準断面図 1:40

112.04/