


2、申請に係る道路の幅員、延長及び面積

幅員 4.00メートル・延長 12.75メートル・面積 55.04平方メートル

57年2月4日第208号
幅員4.0m 延長12.75m

3、利用宅地総面積 409.92平方メートル
(464.96)

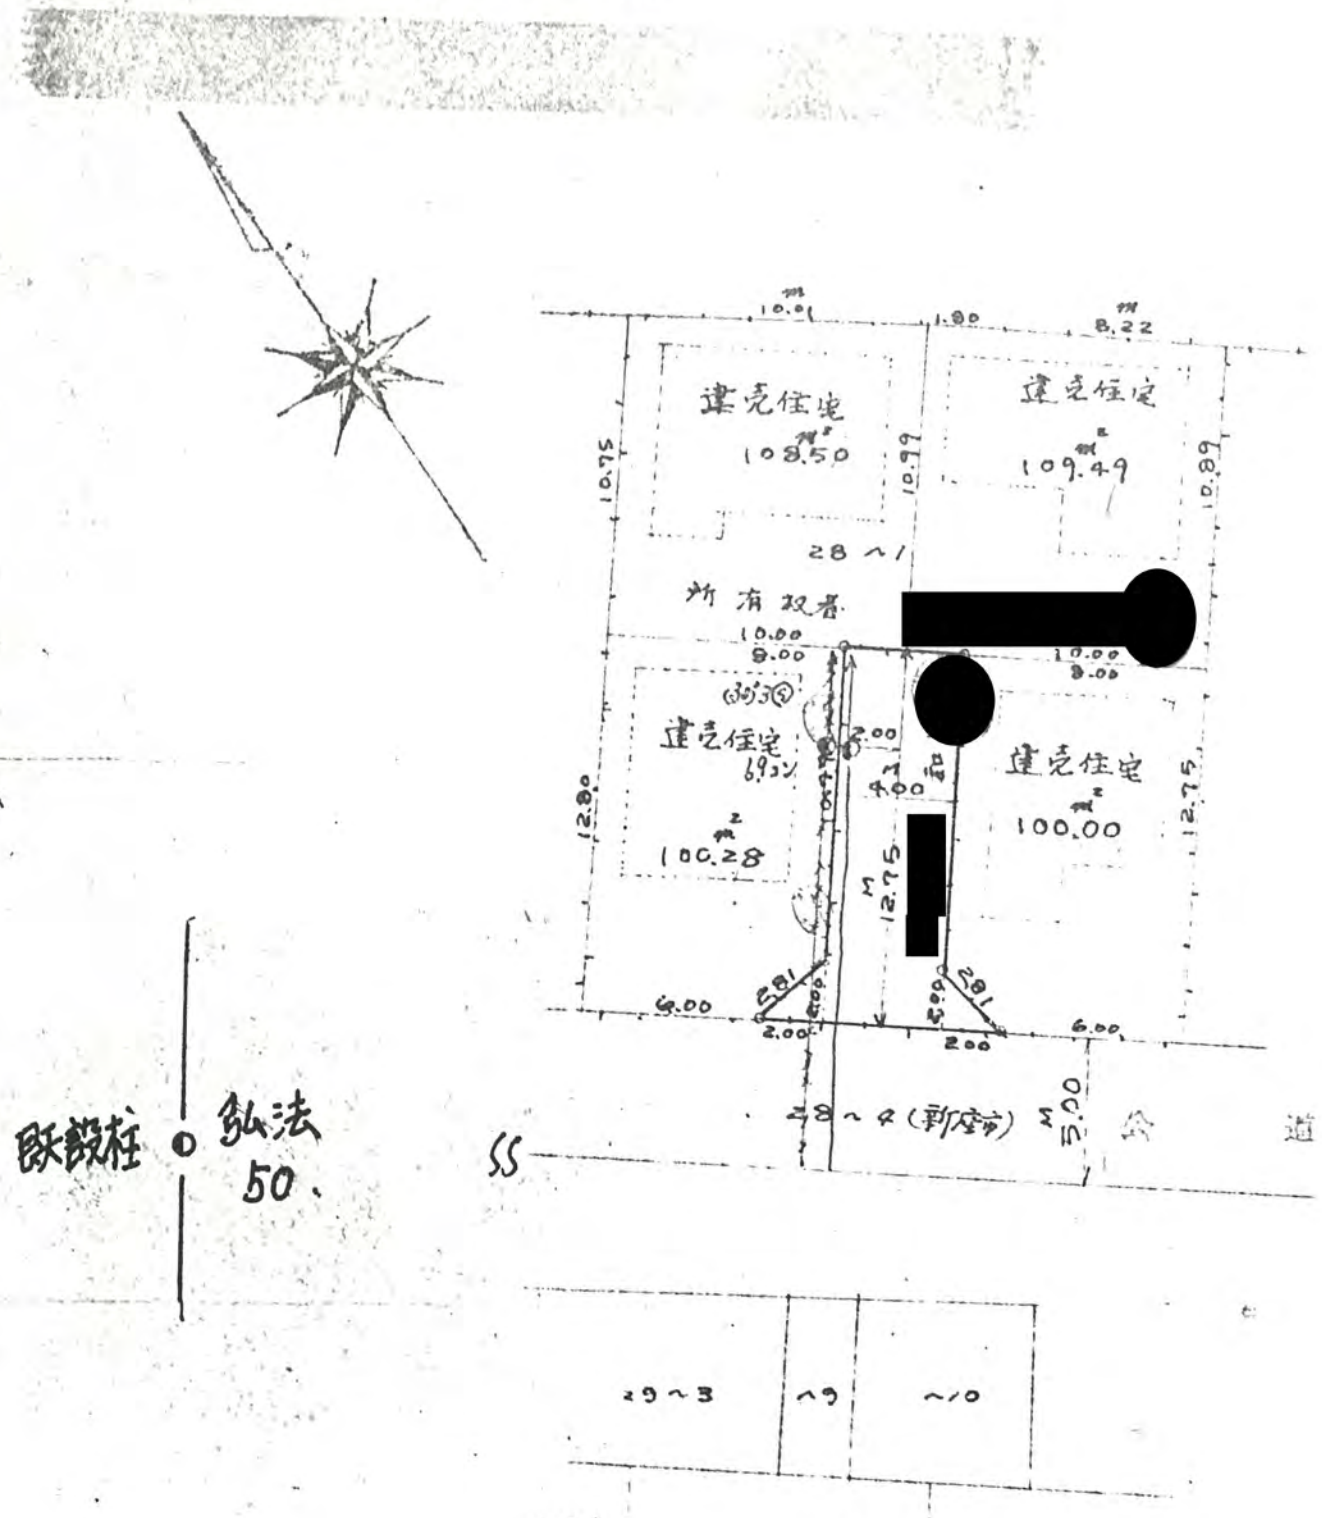

標識杭 1/10