

面積

延長 ・ 25.17



メートル・面積

・ 101.99

平方メートル

平方メートル

51年2月18日第222号
幅員4.0m 延長25.17m

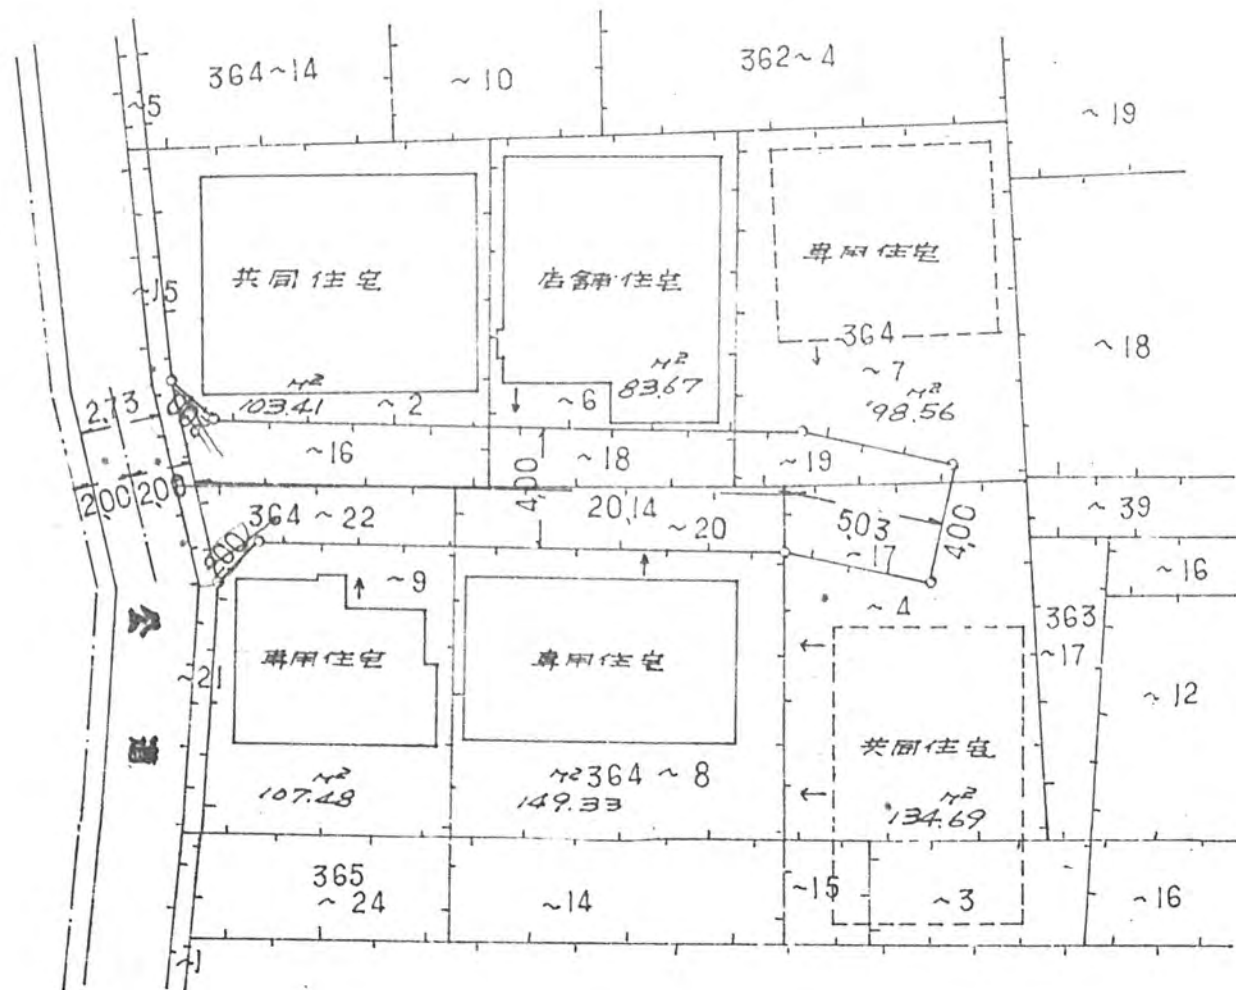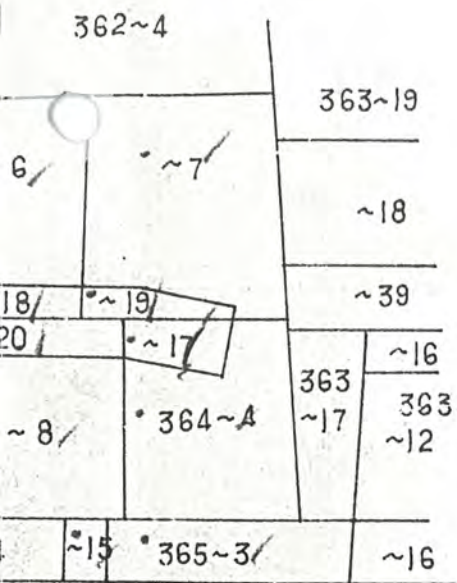

縮尺 S=1:500

地籍図 S=1:300

